




PV-Unterkonstruktion Superleggera TYPENHEFT

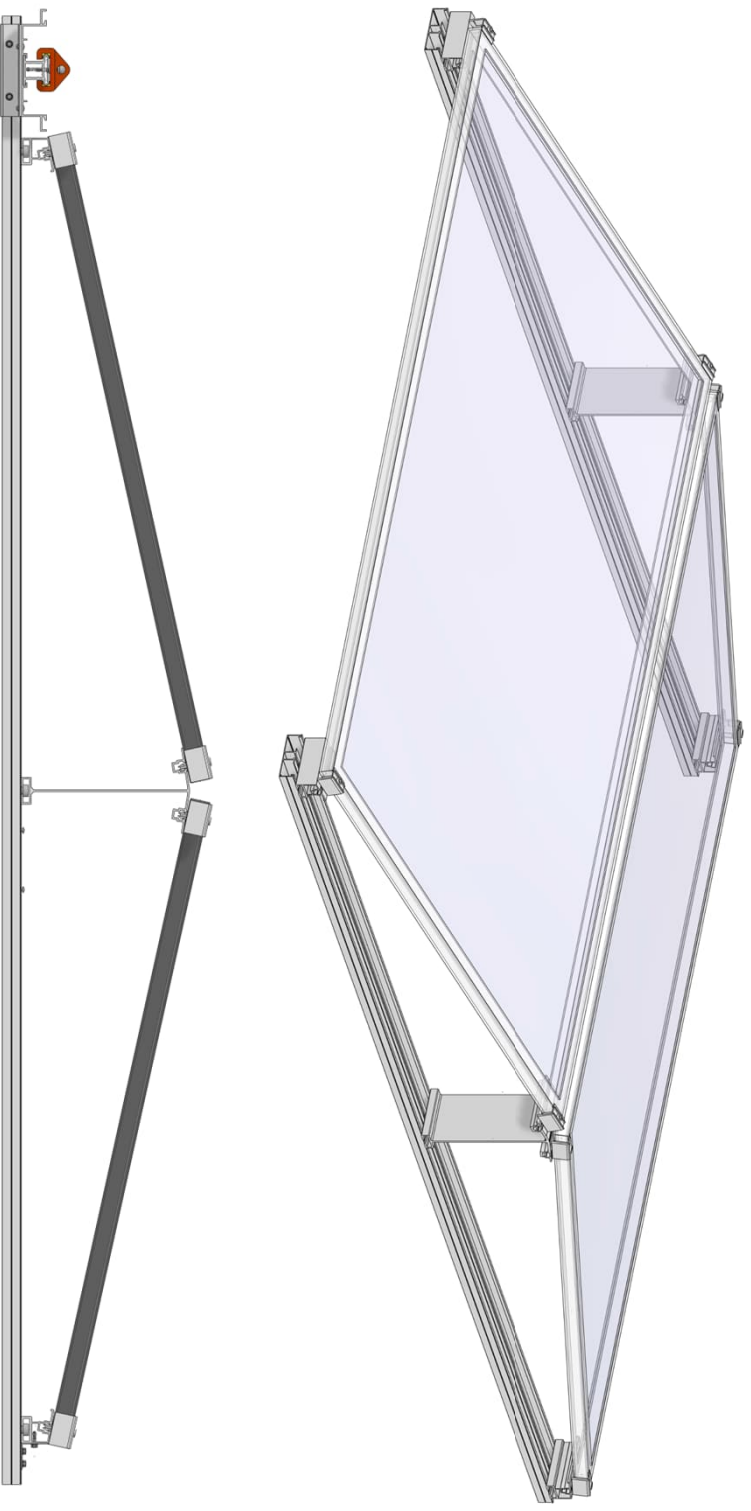

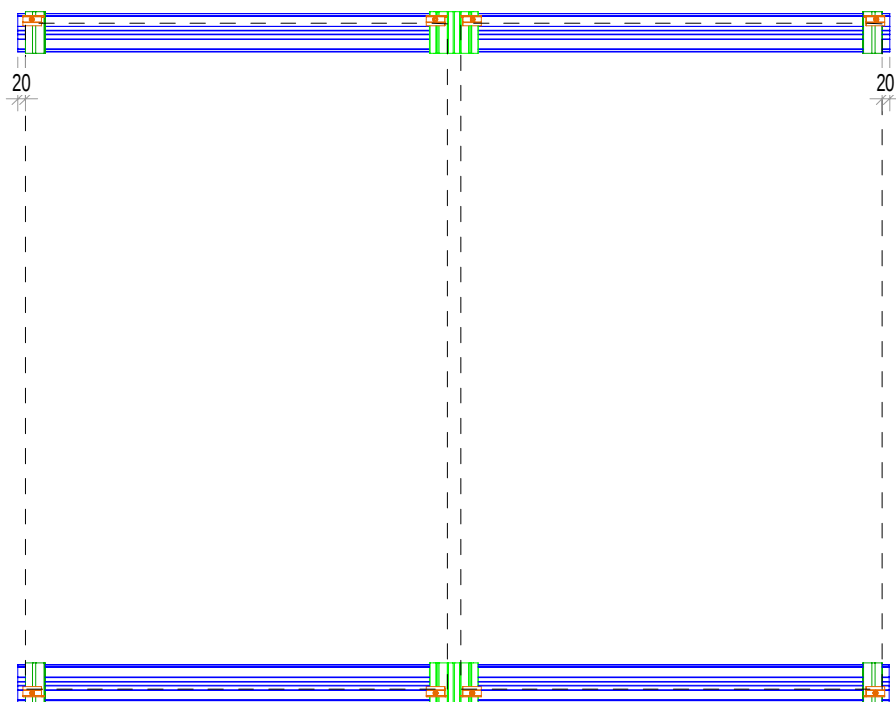



		M + K Bausysteme AG Grienbachstrasse 31 6300 Zug		Fon 041 760 14 77 Fax - info@mk-bausysteme.ch		Beispielfläche Doppelmodule Übersicht Typen Doppelmodule		
Produkteheft zu	Produkttyp	Plannummer		Gezeichnet	Groesse	Massstab	Datum	Beschrieb
Superleggera (SL)	SL 10°	SL_DM_0001		Emab	A4	1: 20	31.07.2025	Typenheft SL

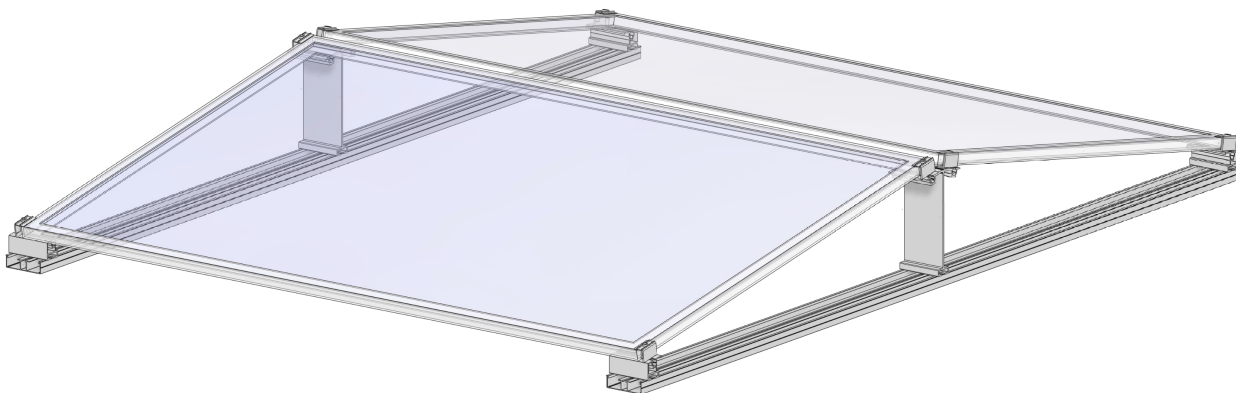

-  =  Endklemme 8 Stk.
-  =  Mittelklemme 0 Stk.
-  =  SL Tragprofil 2 Stk.
-  =  SL Grundprofil 2 Stk. *
-  =  SL Basisprofil 110 4 Stk.

		M + K Bausysteme AG Grienbachstrasse 31 6300 Zug		Fon 041 760 14 77 Fax - info@mk-bausysteme.ch		SL Systemtyp DM 01 SL Doppelmodul Einzelelement_Start		
Produkteheft zu	Produkttyp	Plannummer		Gezeichnet	Groesse	Massstab	Datum	Beschrieb
Superleggera (SL)	SL 10°	SL DM_0001		Emab	A4	1: 20	31.07.2025	Typenheft SL



* Länge Modulformat mm 1762 x 1134 = mm 2305
Länge Modulformat mm 1721 x 1134 = mm 2305

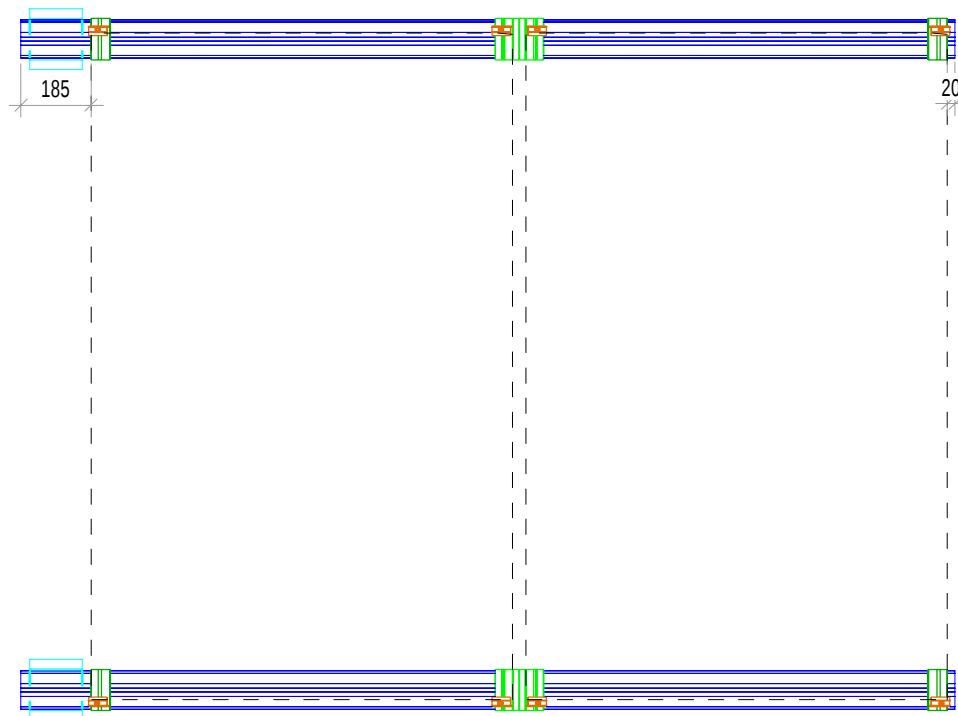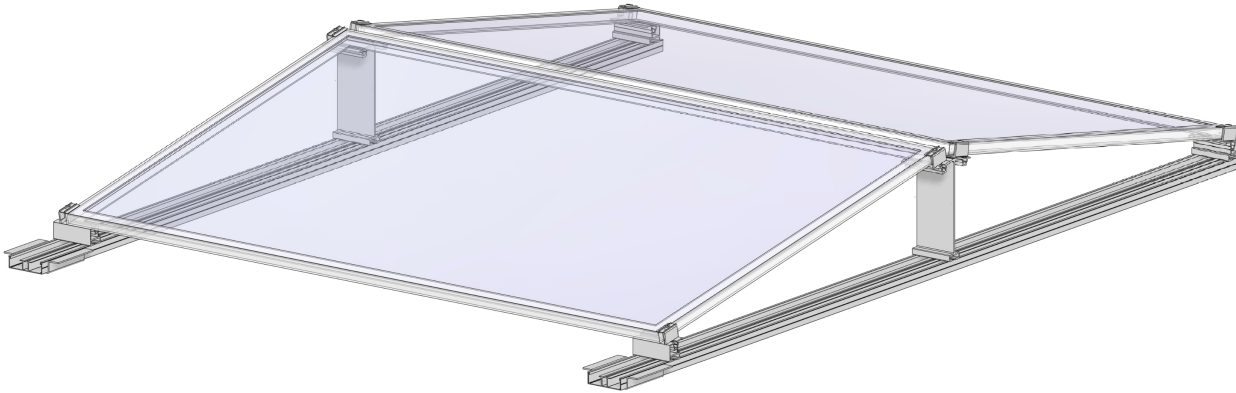

-  =  Endklemme 8 Stk.
-  =  Mittelklemme 0 Stk.
-  =  SL Tragprofil 2 Stk.
-  =  SL Grundprofil 2 Stk. *
-  =  SL Basisprofil 110 4 Stk.
-  =  OM Verbindungsstück 2 Stk.

			M + K Bausysteme AG Grienbachstrasse 31 6300 Zug	Fon 041 760 14 77 Fax - info@mk-bausysteme.ch	SL Systemtyp DM 01.1 SL Doppelmodul Einzelelement_Start mit ABS			
Produkteheft zu	Produkttyp	Plannummer		Gezeichnet	Groesse	Massstab	Datum	Beschrieb
Superleggera (SL)	SL 10°	SL DM_0001.1		Emab	A4	1: 20	31.07.2025	Typenheft SL



* Länge Modulformat mm 1762 x 1134 = mm 2470
Länge Modulformat mm 1762 x 1134 = mm 2470

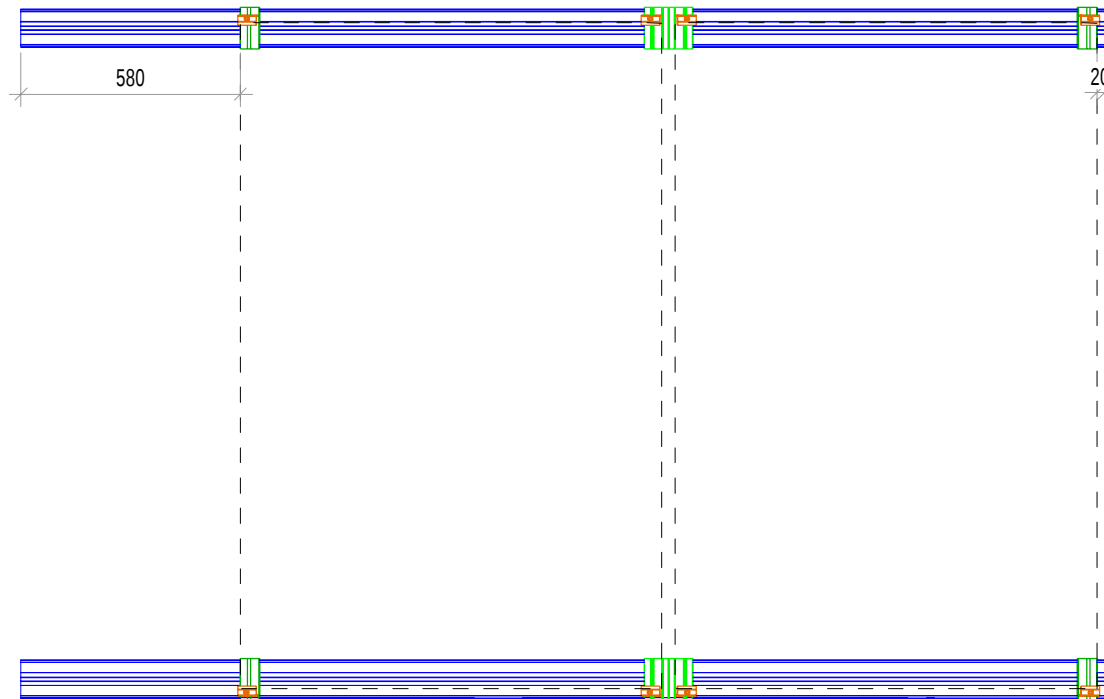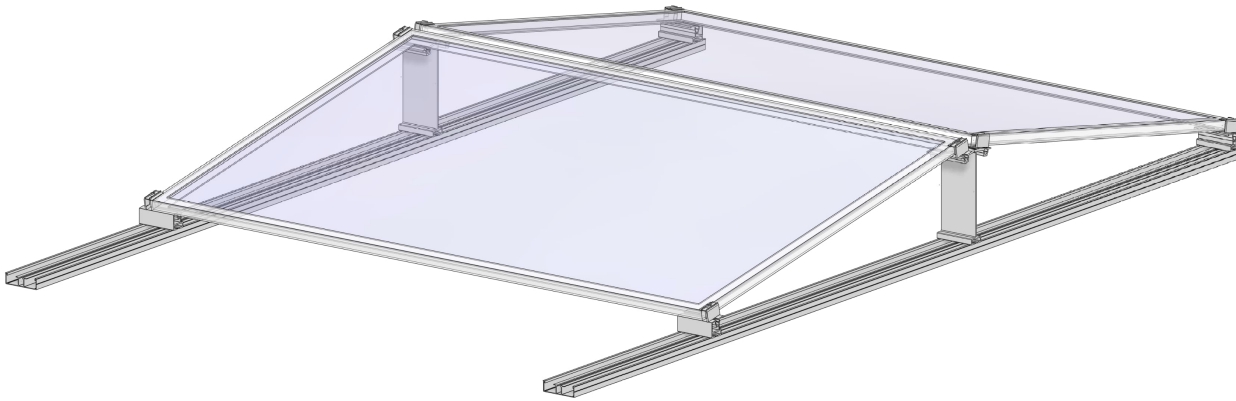

-  =  Endklemme 8 Stk.
-  =  Mittelklemme 0 Stk.
-  =  SL Tragprofil 2 Stk.
-  =  SL Grundprofil 2 Stk. *
-  =  SL Basisprofil 110 4 Stk.

		M + K Bausysteme AG Grienbachstrasse 31 6300 Zug		Fon 041 760 14 77 Fax - info@mk-bausysteme.ch		SL Systemtyp DM 02 SL Doppelmodul Einzellement_Gang 600 mm		
Produkteheft zu	Produkttyp	Plannummer		Gezeichnet	Groesse	Massstab	Datum	Beschrieb
Superleggera (SL)	SL 10°	SL DM_0002		Emab	A4	1: 20	31.07.2025	Typenheft SL



* Länge Modulformat mm 1762 x 1134 = mm 2865
Länge Modulformat mm 1721 x 1134 = mm 2865

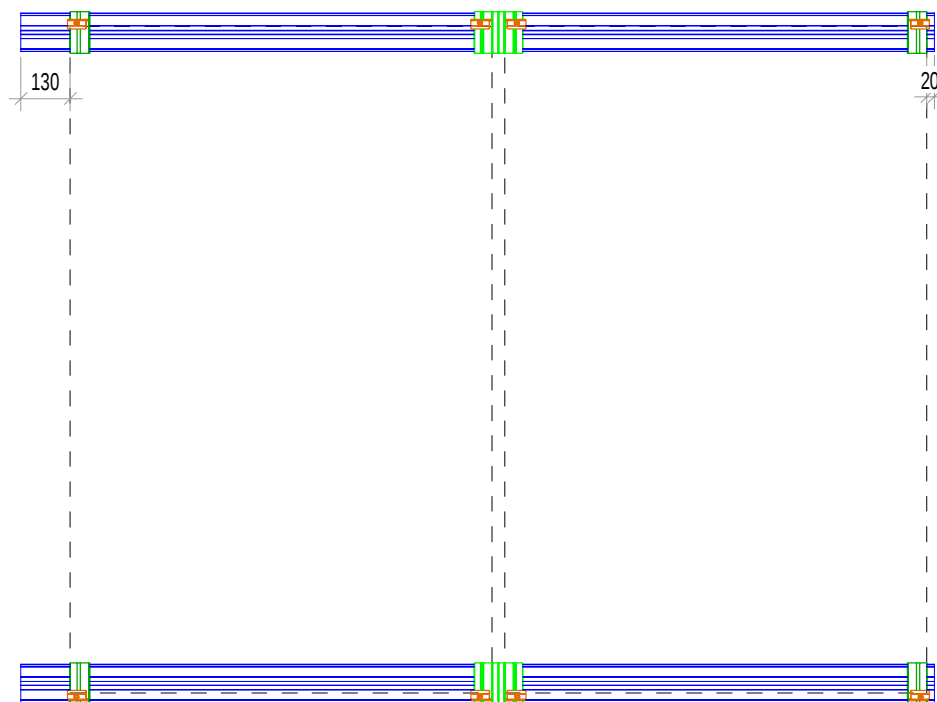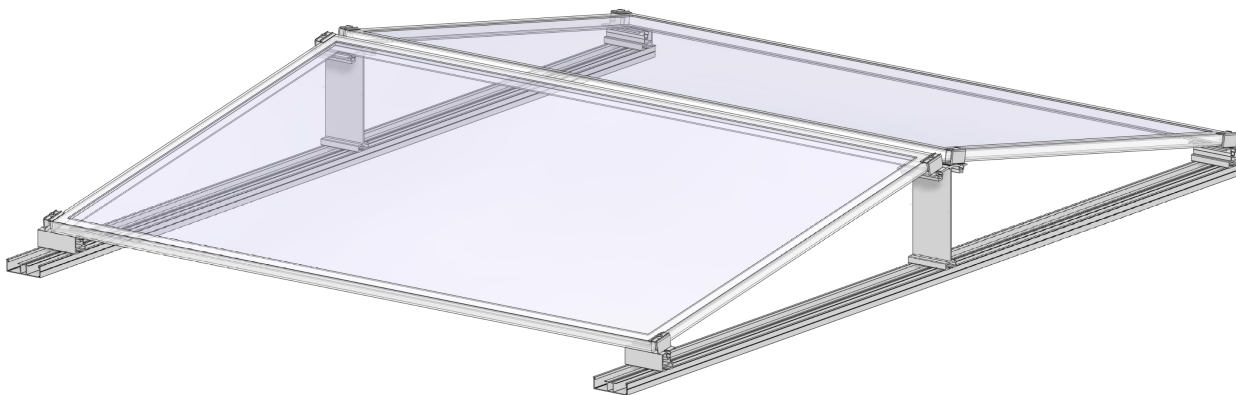

-  =  Endklemme 8 Stk.
-  =  Mittelklemme 0 Stk.
-  =  SL Tragprofil 2 Stk.
-  =  SL Grundprofil 2 Stk. *
-  =  SL Basisprofil 110 4 Stk.

		M + K Bausysteme AG Grienbachstrasse 31 6300 Zug		Fon 041 760 14 77 Fax - info@mk-bausysteme.ch		SL Systemtyp DM 03 SL Doppelmodul Einzellement_Anschluss		
Produkteheft zu	Produkttyp	Plannummer		Gezeichnet	Groesse	Massstab	Datum	Beschrieb
Superleggera (SL)	SL 10°	SL DM_0003		Emab	A4	1: 20	31.07.2025	Typenheft SL



* Länge Modulformat mm 1762 x 1134 = mm 2415
Länge Modulformat mm 1721 x 1134 = mm 2415

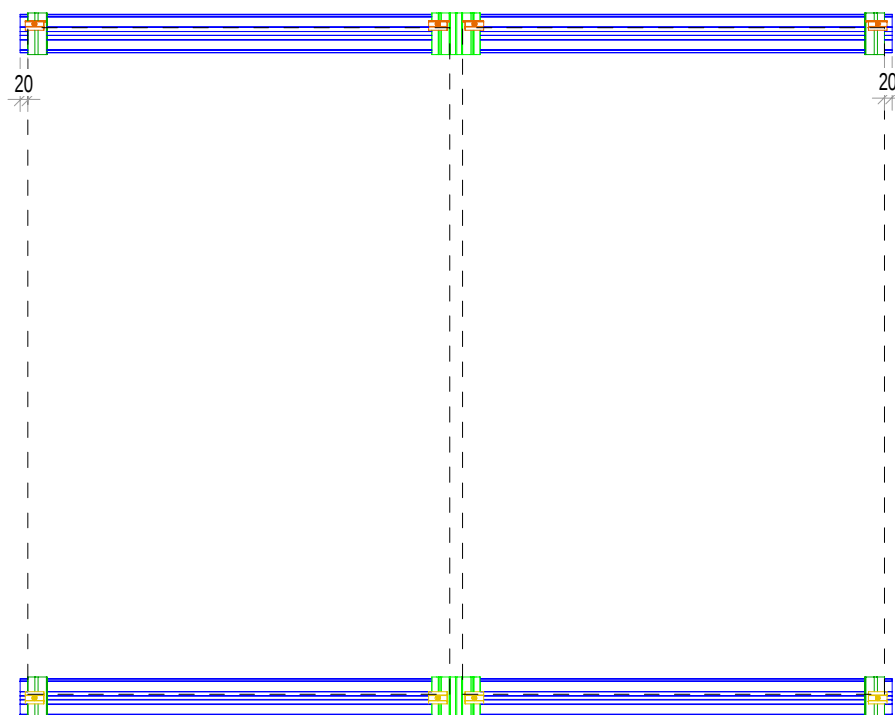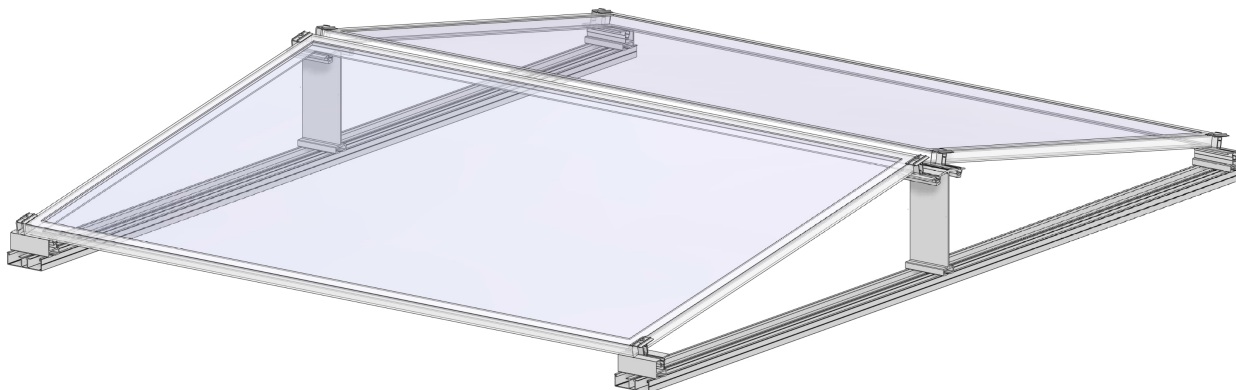

-  =  Endklemme 4 Stk.
-  =  Mittelklemme 4 Stk.
-  =  SL Tragprofil 2 Stk.
-  =  SL Grundprofil 2 Stk. *
-  =  SL Basisprofil 110 4 Stk.

		M + K Bausysteme AG Grienbachstrasse 31 6300 Zug		Fon 041 760 14 77 Fax - info@mk-bausysteme.ch		SL Systemtyp DM 04 SL Doppelmodul Randelement_Start links		
Produkteheft zu	Produkttyp	Plannummer		Gezeichnet	Groesse	Massstab	Datum	Beschrieb
Superleggera (SL)	SL 10°	SL DM_0004		Emab	A4	1: 20	31.07.2025	Typenheft SL



* Länge Modulformat mm 1762 x 1134 = mm 2305
Länge Modulformat mm 1721 x 1134 = mm 2305

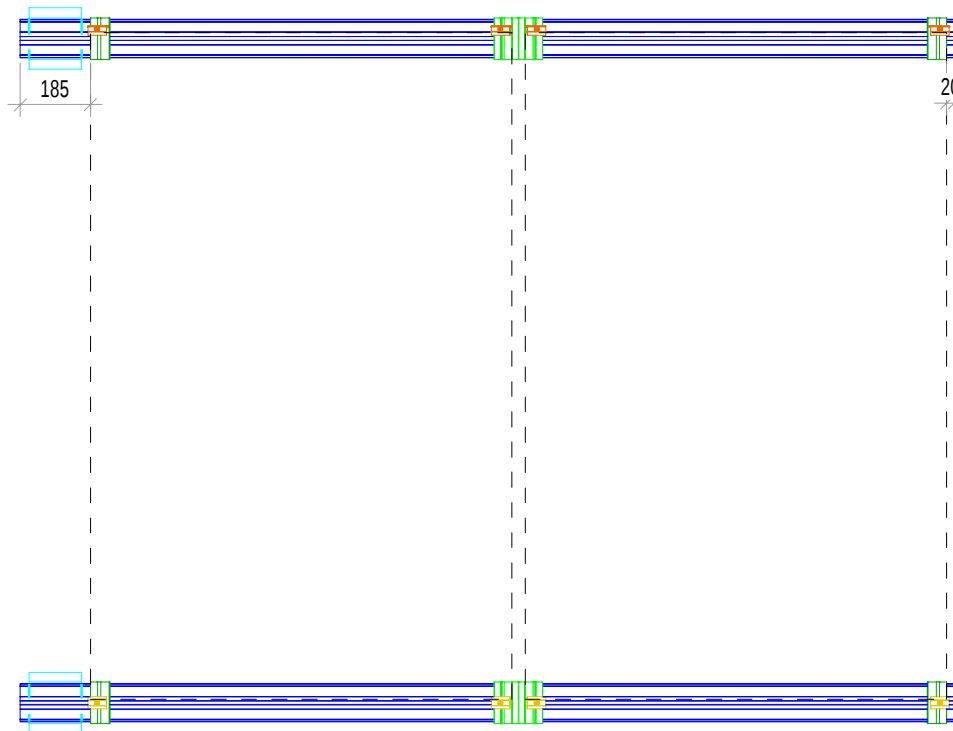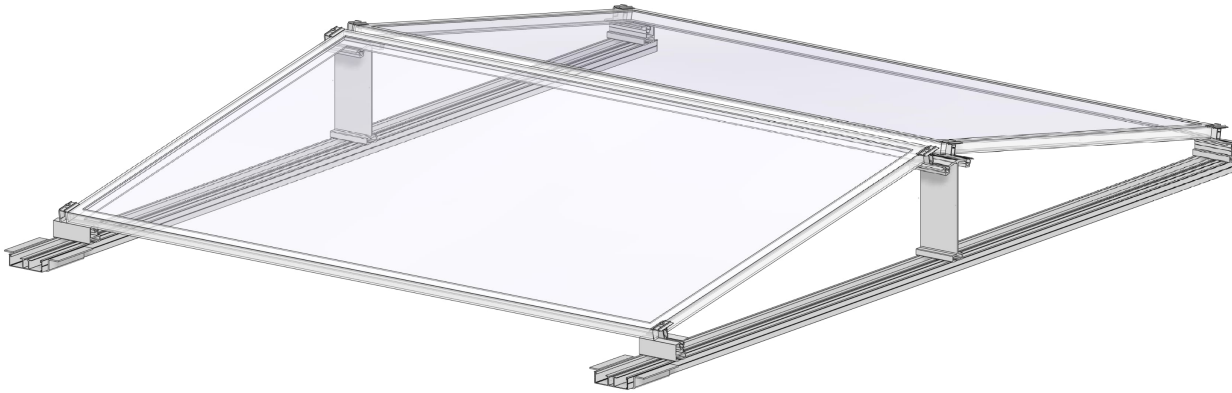

-  =  Endklemme 4 Stk.
-  =  Mittelklemme 4 Stk.
-  =  SL Tragprofil 2 Stk.
-  =  SL Grundprofil 2 Stk. *
-  =  SL Basisprofil 110 4 Stk.
-  =  OM Verbindungsstück 1 Stk.

			M + K Bausysteme AG Grienbachstrasse 31 6300 Zug		Fon 041 760 14 77 Fax - info@mk-bausysteme.ch		SL Systemtyp DM 04.1 SL Doppelmodul Randelement_Start links mit ABS		
Produkteheft zu	Produkttyp	Plannummer		Gezeichnet	Groesse	Massstab	Datum	Beschrieb	
Superleggera (SL)	SL 10°	SL DM_0004.1		Emab	A4	1: 20	31.07.2025	Typenheft SL	



* Länge Modulformat mm 1762 x 1134 = mm 2470
Länge Modulformat mm 1721 x 1134 = mm 2470

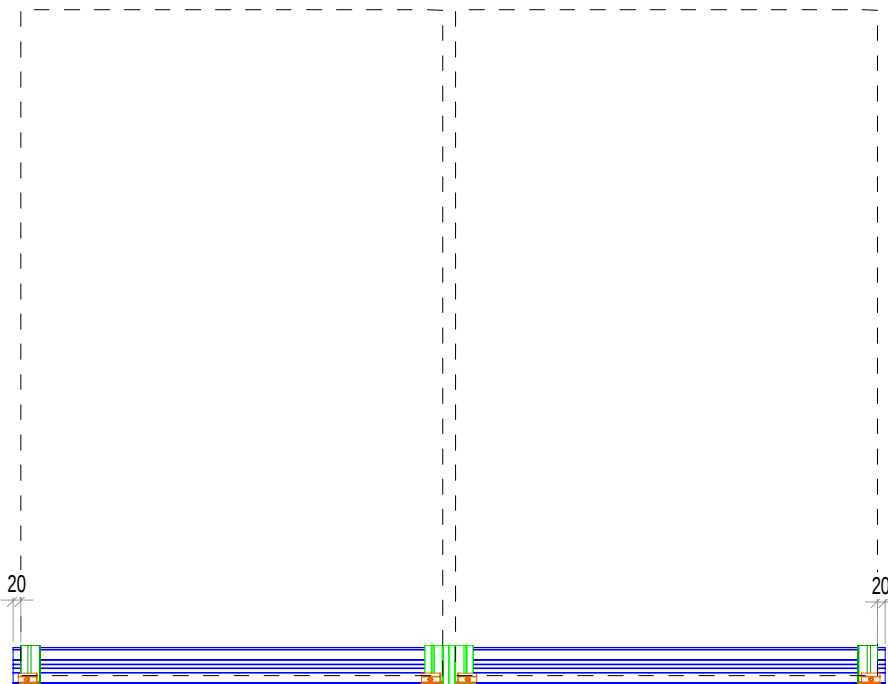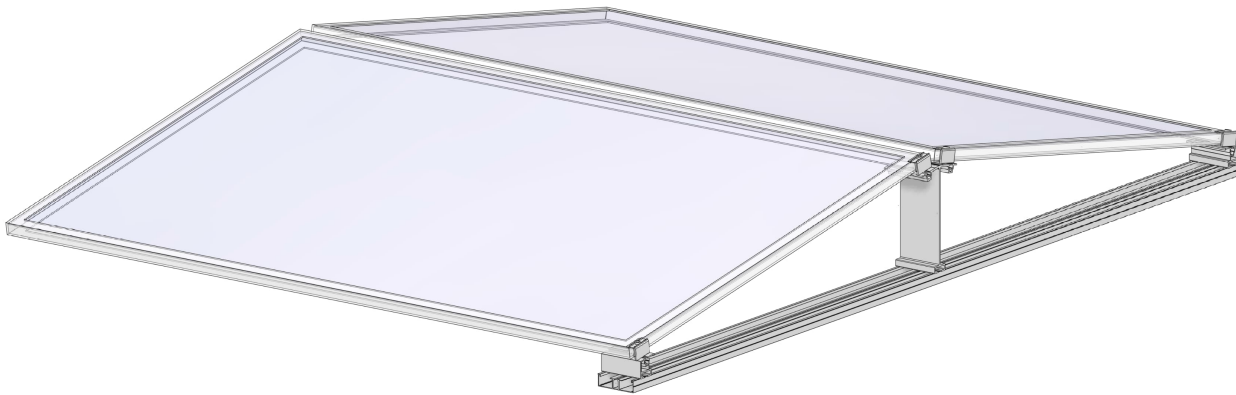

-  =  Endklemme 4 Stk.
-  =  Mittelklemme 0 Stk.
-  =  SL Tragprofil 1 Stk.
-  =  SL Grundprofil 1 Stk. *
-  =  SL Basisprofil 110 2 Stk.

				M + K Bausysteme AG Grienbachstrasse 31 6300 Zug		Fon 041 760 14 77 Fax - info@mk-bausysteme.ch		SL Systemtyp DM 05 SL Doppelmodul Randelement_Start rechts	
Produkteheft zu	Produkttyp	Plannummer		Gezeichnet	Groesse	Massstab	Datum	Beschrieb	
Superleggera (SL)	SL 10°	SL DM 0005		Emab	A4	1: 20	31.07.2025	Typenheft SL	



* Länge Modulformat mm 1762 x 1134 = mm 2305
 Länge Modulformat mm 1721 x 1134 = mm 2305

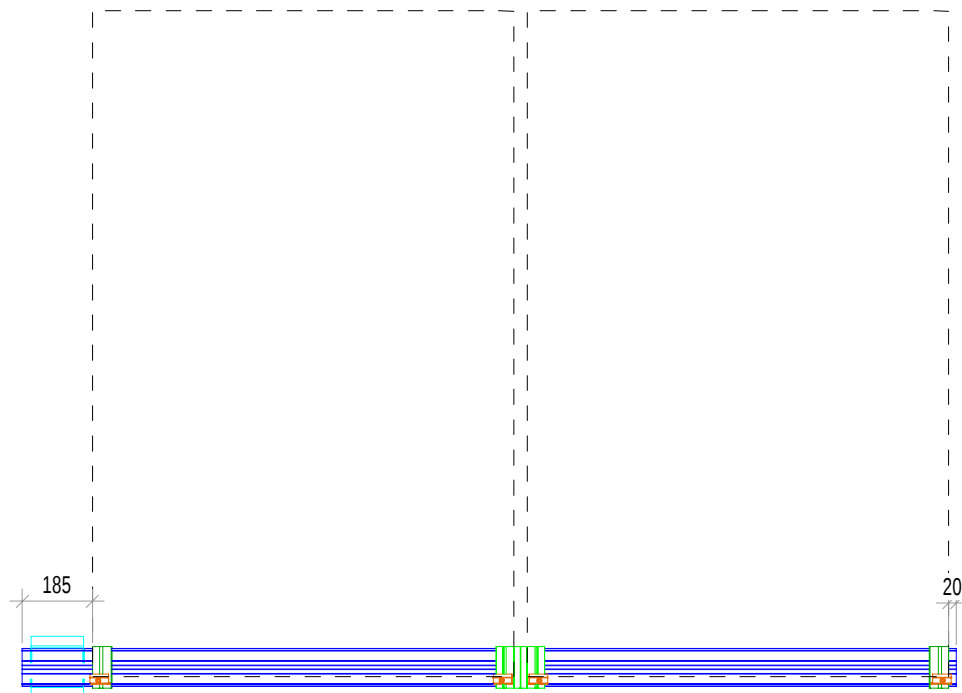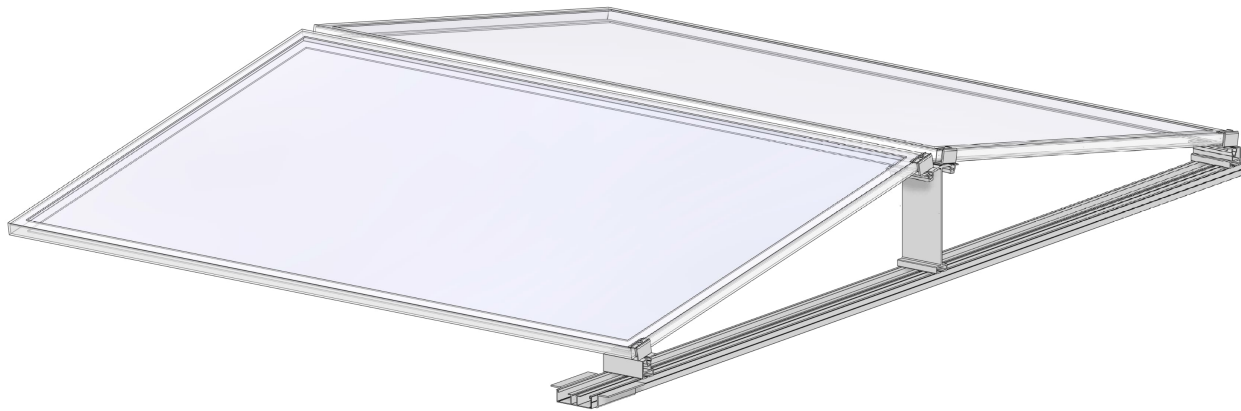

-  =  Endklemme 4 Stk.
-  =  Mittelklemme 0 Stk.
-  =  SL Tragprofil 1 Stk.
-  =  SL Grundprofil 1 Stk. *
-  =  SL Basisprofil 110 2 Stk.
-  =  OM Verbindungsstück 1 Stk.

				SL Systemtyp DM 05.1 SL Doppelmodul Randelement_Start rechts mit ABS				
Produkteheft zu	Produkttyp	Plannummer		Gezeichnet	Groesse	Massstab	Datum	Beschrieb
Superleggera (SL)	SL 10°	SL DM_0005.1		Emab	A4	1: 20	31.07.2025	Typenheft SL



* Länge Modulformat mm 1762 x 1134 = mm 2470
Länge Modulformat mm 1721 x 1134 = mm 2470

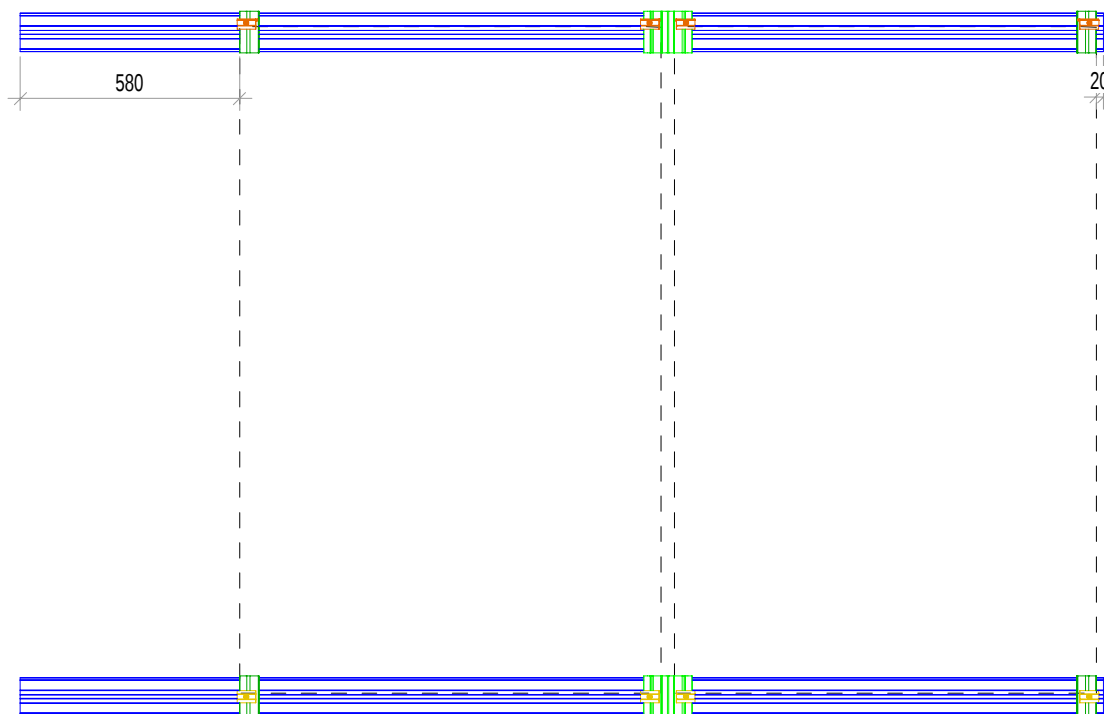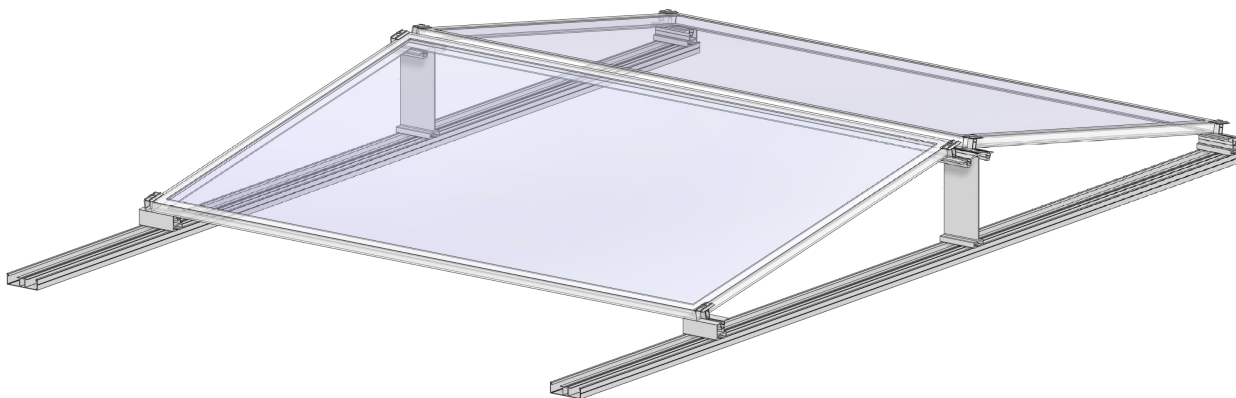

-  =  Endklemme 4 Stk.
-  =  Mittelklemme 4 Stk.
-  =  SL Tragprofil 2 Stk.
-  =  SL Grundprofil 2 Stk. *
-  =  SL Basisprofil 110 4 Stk.

		M + K Bausysteme AG Grienbachstrasse 31 6300 Zug		Fon 041 760 14 77 Fax - info@mk-bausysteme.ch		SL Systemtyp DM 06 SL Doppelmodul Randelement_Gang 600 mm links		
Produkteheft zu	Produkttyp	Plannummer		Gezeichnet	Groesse	Massstab	Datum	Beschrieb
Superleggera (SL)	SL 10°	SL DM_0006		Emab	A4	1: 20	31.07.2025	Typenheft SL



* Länge Modulformat mm 1762 x 1134 = mm 2865
Länge Modulformat mm 1721 x 1134 = mm 2865

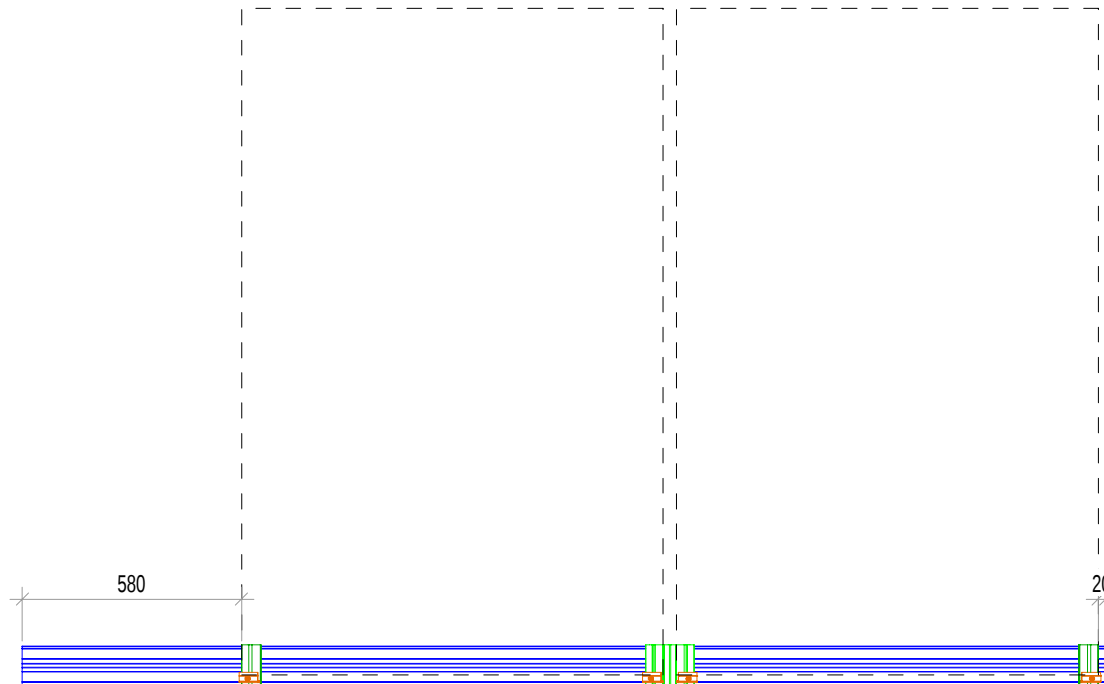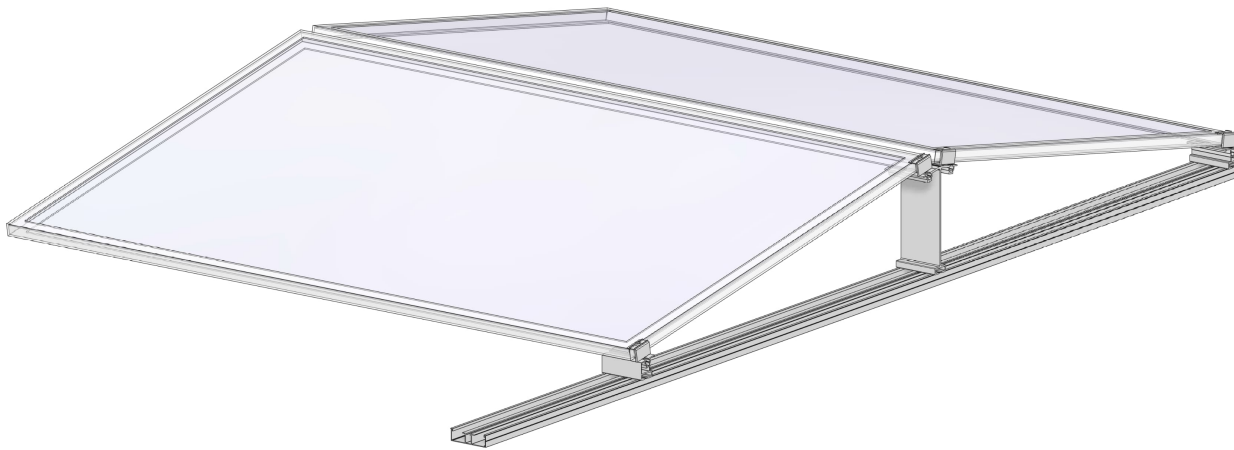

	=		Endklemme	4 Stk.
	=		Mittelklemme	0 Stk.
	=		SL Tragprofil	1 Stk.
	=		SL Grundprofil	1 Stk. *
	=		SL Basisprofil 110	2 Stk.

		M + K Bausysteme AG Grienbachstrasse 31 6300 Zug		Fon 041 760 14 77 Fax - info@mk-bausysteme.ch		SL Systemtyp DM 07 SL Doppelmodul Randelement_Gang 600 mm rechts			
Produkteheft zu	Produkttyp	Plannummer		Gezeichnet	Groesse	Massstab	Datum	Beschrieb	
Superleggera (SL)	SL 10°	SL DM_0007		Emab	A4	1: 20	31.07.2025	Typenheft SL	



* Länge Modulformat mm 1762 x 1134 = mm 2865
Länge Modulformat mm 1721 x 1134 = mm 2865

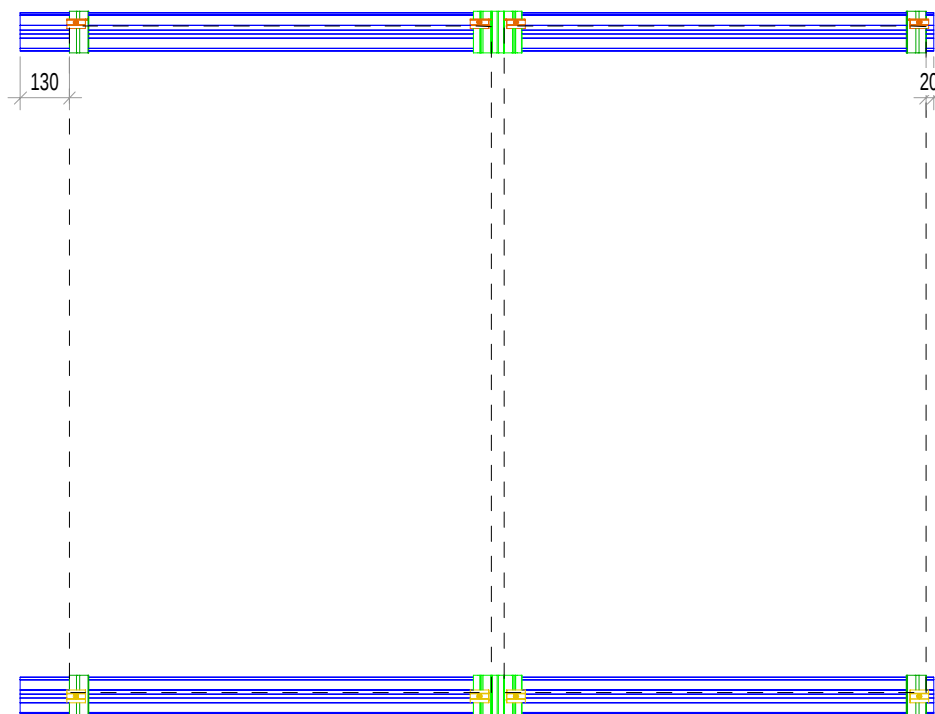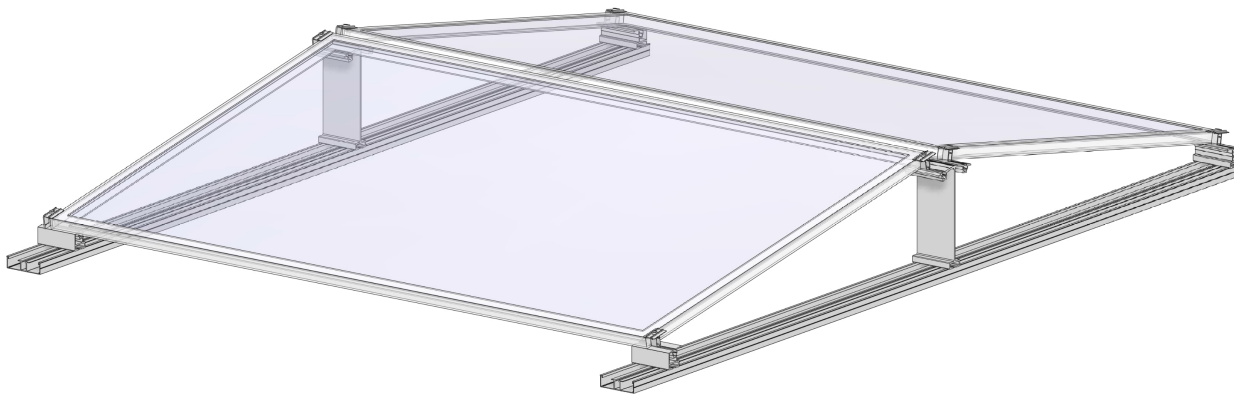

-  =  Endklemme 4 Stk.
-  =  Mittelklemme 4 Stk.
-  =  SL Trägerprofil 2 Stk.
-  =  SL Grundprofil 2 Stk. *
-  =  SL Basisprofil 110 4 Stk.

		M + K Bausysteme AG Grienbachstrasse 31 6300 Zug		Fon 041 760 14 77 Fax - info@mk-bausysteme.ch		SL Systemtyp DM 08 SL Doppelmodul Randelement_Anschluss links		
Produkteheft zu	Produkttyp	Plannummer		Gezeichnet	Groesse	Massstab	Datum	Beschrieb
Superleggera (SL)	SL 10°	SL DM_0008		Emab	A4	1: 20	31.07.2025	Typenheft SL



* Länge Modulformat mm 1762 x 1134 = mm 2415
Länge Modulformat mm 1721 x 1134 = mm 2415

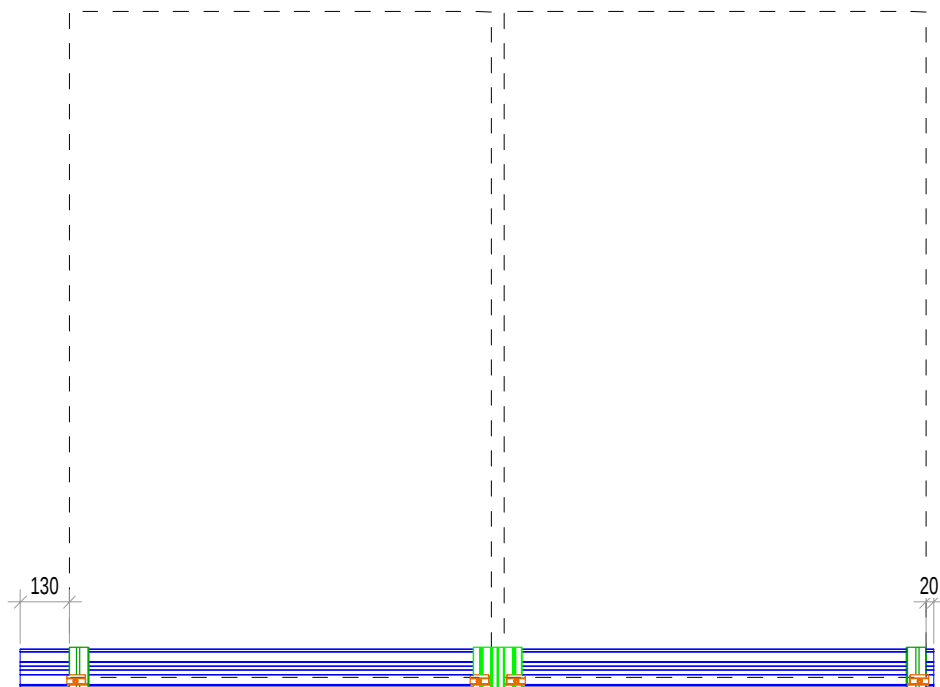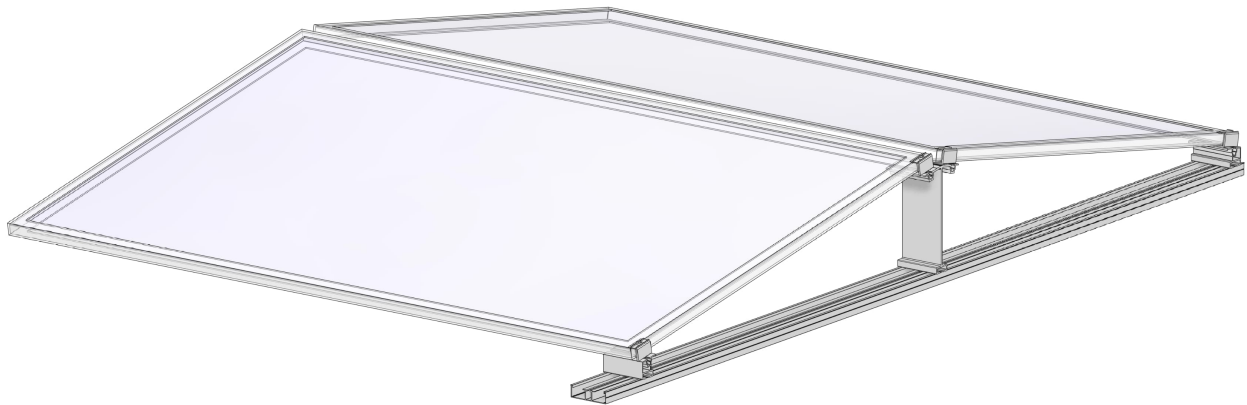

-  =  Endklemme 4 Stk.
-  =  Mittelklemme 0 Stk.
-  =  SL Tragprofil 1 Stk.
-  =  SL Grundprofil 1 Stk. *
-  =  SL Basisprofil 110 2 Stk.

		M + K Bausysteme AG Grienbachstrasse 31 6300 Zug		Fon 041 760 14 77 Fax - info@mk-bausysteme.ch		SL Systemtyp DM 09 SL Doppelmodul Randelement_Anschluss rechts		
Produkteheft zu	Produkttyp	Plannummer		Gezeichnet	Groesse	Massstab	Datum	Beschrieb
Superleggera (SL)	SL 10°	SL DM_0009		Emab	A4	1: 20	31.07.2025	Typenheft SL



* Länge Modulformat mm 1762 x 1134 = mm 2415
Länge Modulformat mm 1721 x 1134 = mm 2415

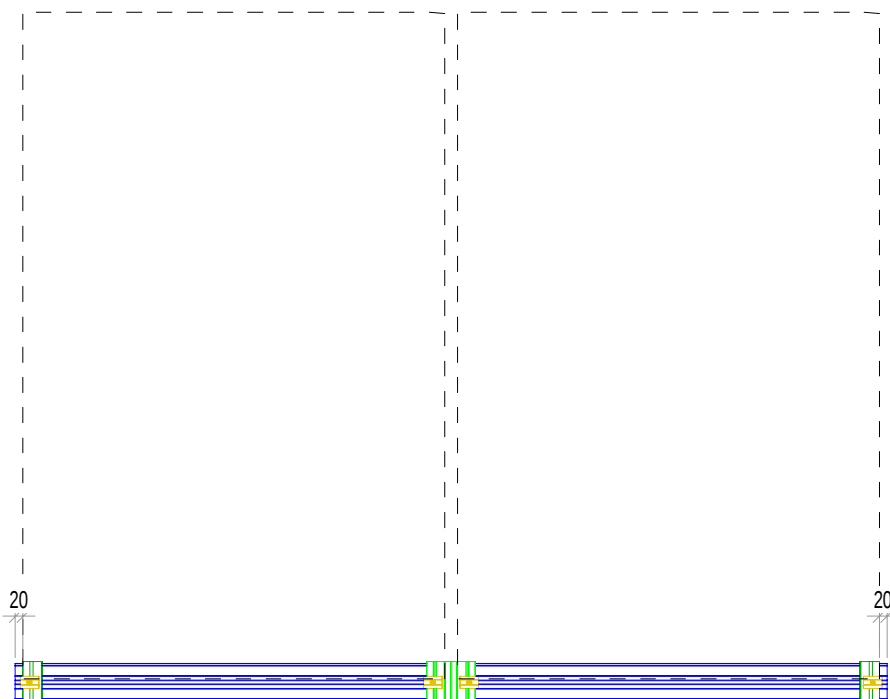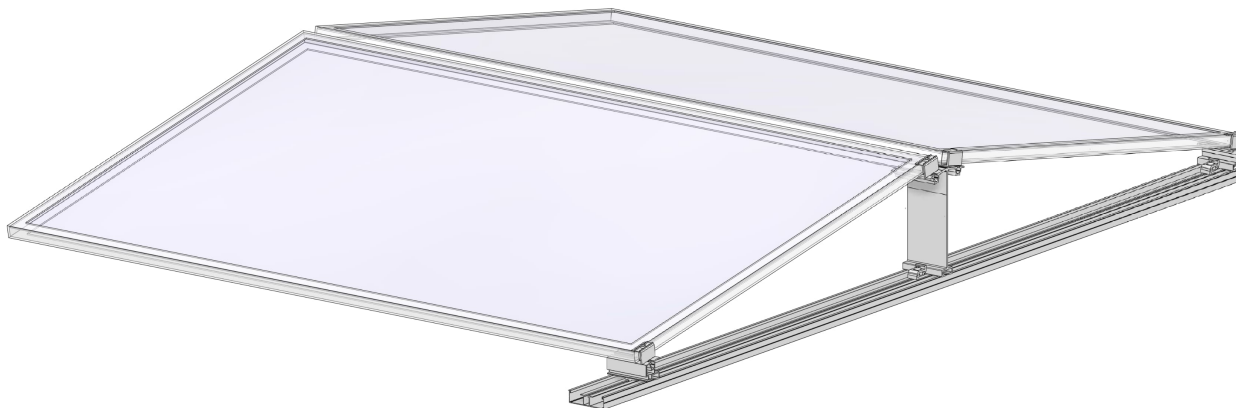

-  =  Endklemme 0 Stk.
-  =  Mittelklemme 4 Stk.
-  =  SL Tragprofil 1 Stk.
-  =  SL Grundprofil 1 Stk. *
-  =  SL Basisprofil 110 2 Stk.

		M + K Bausysteme AG Grienbachstrasse 31 6300 Zug		Fon 041 760 14 77 Fax - info@mk-bausysteme.ch		SL Systemtyp DM 10 SL Doppelmodul Folgeelement_Start		
Produkteheft zu	Produkttyp	Plannummer		Gezeichnet	Groesse	Massstab	Datum	Beschrieb
Superleggera (SL)	SL 10°	SL DM_0010		Emab	A4	1: 20	31.07.2025	Typenheft SL



* Länge Modulformat mm 1762 x 1134 = mm 2305
Länge Modulformat mm 1721 x 1134 = mm 2305

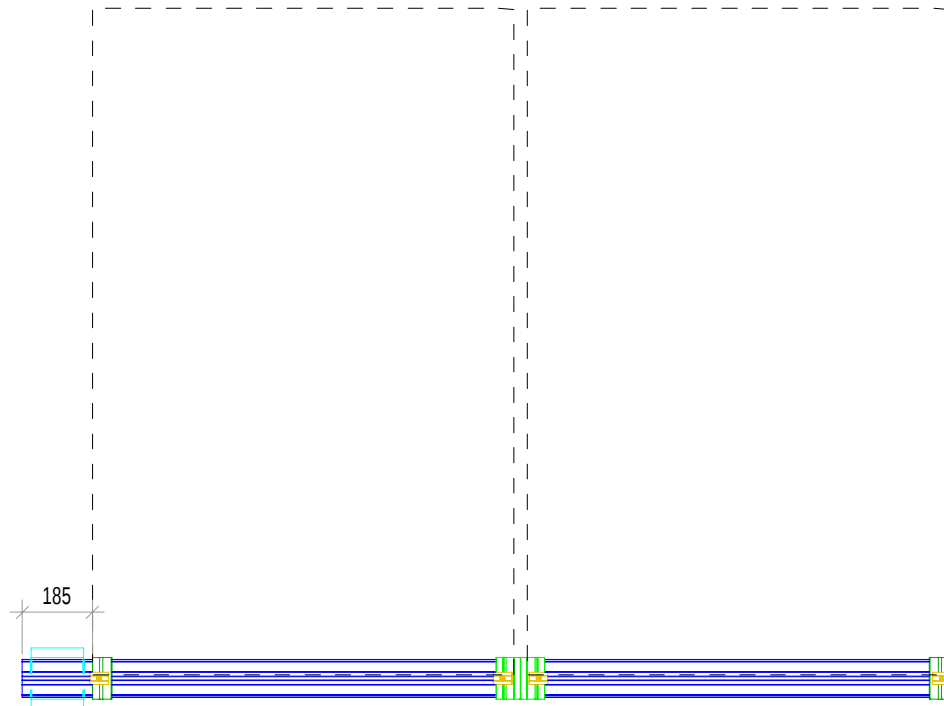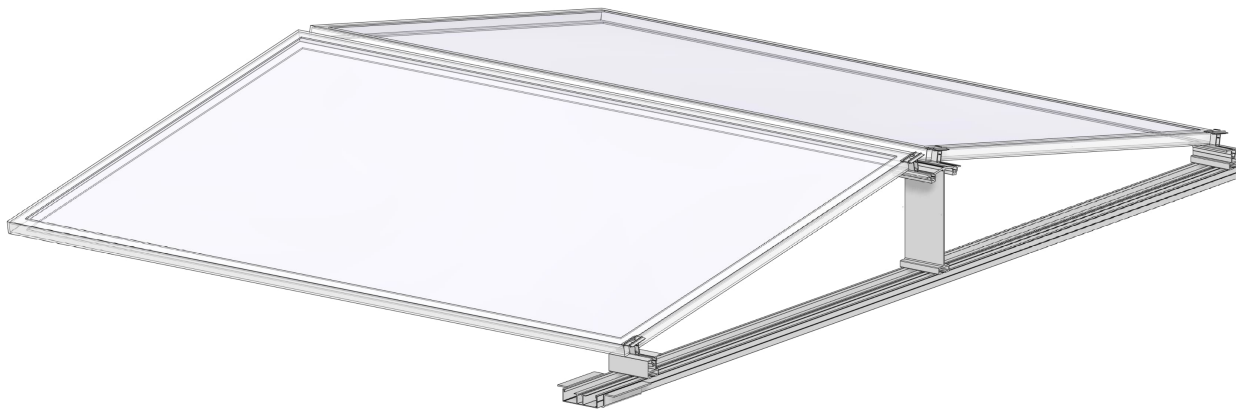

-  =  Endklemme 0 Stk.
-  =  Mittelklemme 4 Stk.
-  =  SL Tragprofil 1 Stk.
-  =  SL Grundprofil 1 Stk. *
-  =  SL Basisprofil 110 2 Stk.
-  =  OM Verbindungsstück 1 Stk.

				SL Systemtyp DM 10.1 SL Doppelmodul Folgeelement_Start mit ABS				
Produkteheft zu	Produkttyp	Plannummer		Gezeichnet	Groesse	Massstab	Datum	Beschrieb
Superleggera (SL)	SL 10°	SL DM_0010.1		Emab	A4	1: 20	31.07.2025	Typenheft SL



* Länge Modulformat mm 1762 x 1134 = mm 2470
Länge Modulformat mm 1721 x 1134 = mm 2470

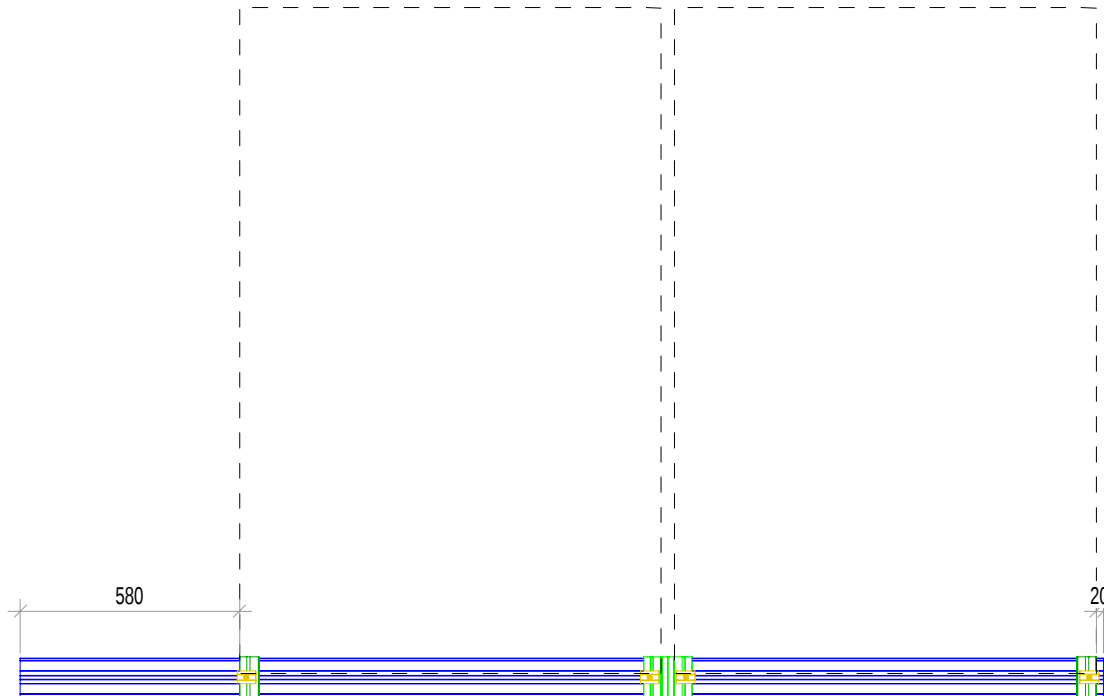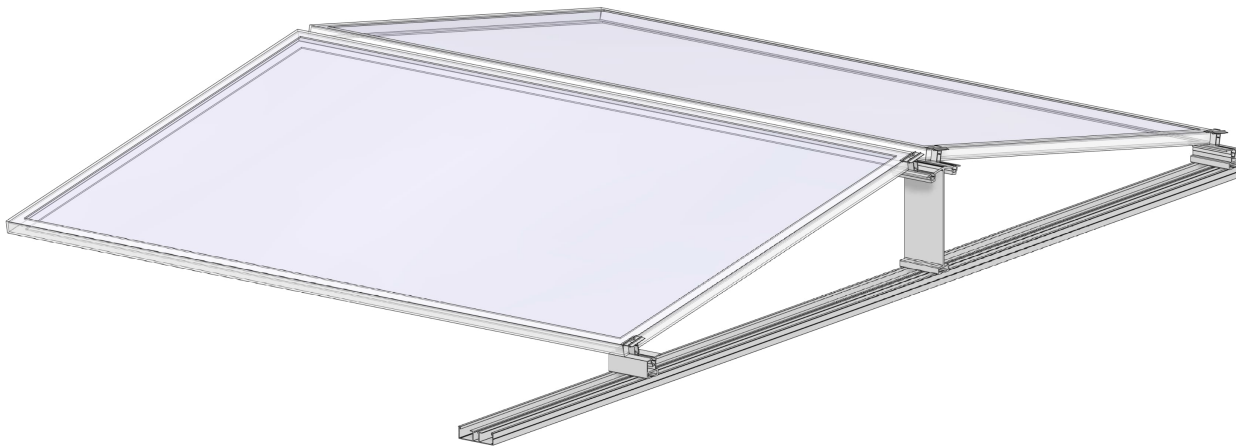

-  =  Endklemme 0 Stk.
-  =  Mittelklemme 4 Stk.
-  =  SL Tragprofil 1 Stk.
-  =  SL Grundprofil 1 Stk. *
-  =  SL Basisprofil 110 2 Stk.

		M + K Bausysteme AG Grienbachstrasse 31 6300 Zug		Fon 041 760 14 77 Fax - info@mk-bausysteme.ch		SL Systemtyp DM 11 SL Doppelmodul Folgeelement_Gang 600 mm		
Produkteheft zu	Produkttyp	Plannummer		Gezeichnet	Groesse	Massstab	Datum	Beschrieb
Superleggera (SL)	SL 10°	SL DM_0011		Emab	A4	1: 20	31.07.2025	Typenheft SL

* Länge Modulformat mm 1762 x 1134 = mm 2865
Länge Modulformat mm 1721 x 1134 = mm 2865

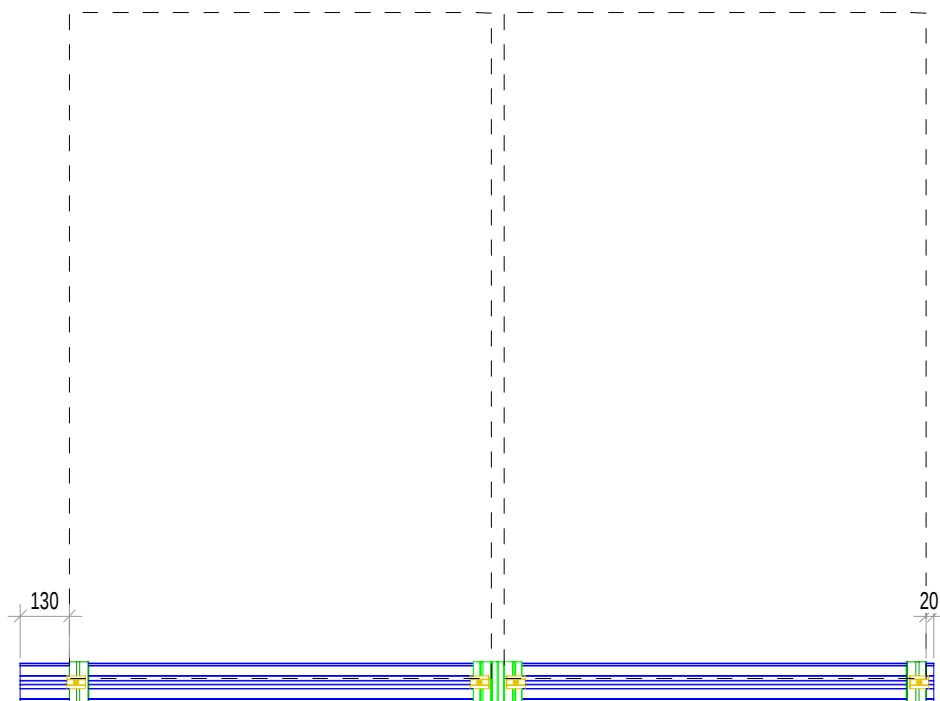
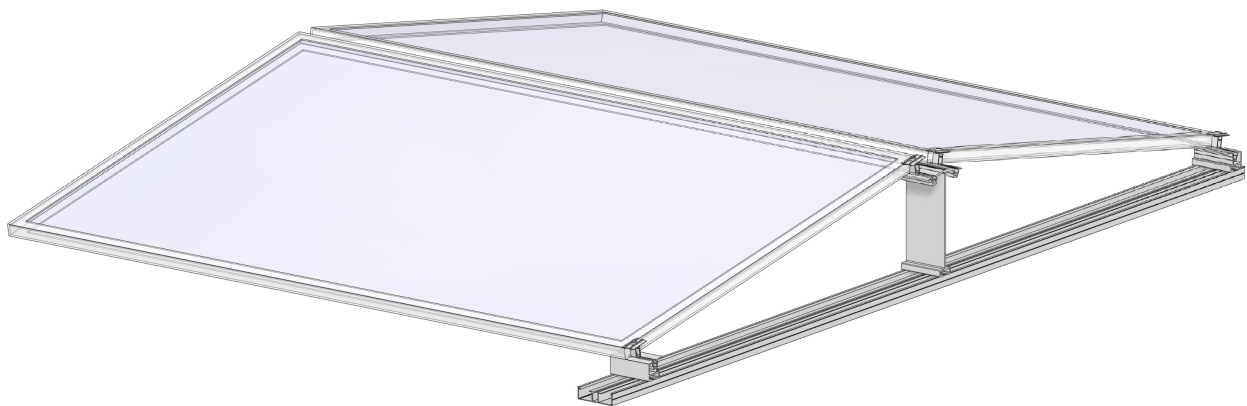




-  =  Endklemme 0 Stk.
-  =  Mittelklemme 4 Stk.
-  =  SL Tragprofil 1 Stk.
-  =  SL Grundprofil 1 Stk. *
-  =  SL Basisprofil 110 2 Stk.

		M + K Bausysteme AG Grienbachstrasse 31 6300 Zug		Fon 041 760 14 77 Fax - info@mk-bausysteme.ch		SL Systemtyp DM 12 SL Doppelmodul Folgeelement_Anschluss		
Produkteheft zu	Produkttyp	Plannummer		Gezeichnet	Groesse	Massstab	Datum	Beschrieb
Superleggera (SL)	SL 10°	SL DM_0012		Emab	A4	1: 20	31.07.2025	Typenheft SL

* Länge Modulformat mm 1762 x 1134 = mm 2415
Länge Modulformat mm 1721 x 1134 = mm 2415

		M + K Bausysteme AG Grienbachstrasse 31 6300 Zug		Fon 041 760 14 77 Fax - info@mk-bausysteme.ch		Beispielfläche Doppelmodule Übersicht Typen Doppelmodule		
Produkteheft zu	Produkttyp	Plannummer		Gezeichnet	Groesse	Massstab	Datum	Beschrieb
Superleggera (SL)	SL 10°	SL DM_0001		Emab	A4	1: 20	31.07.2025	Typenheft SL

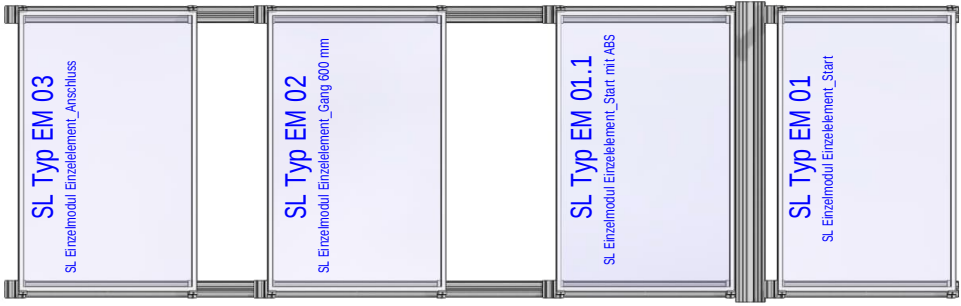
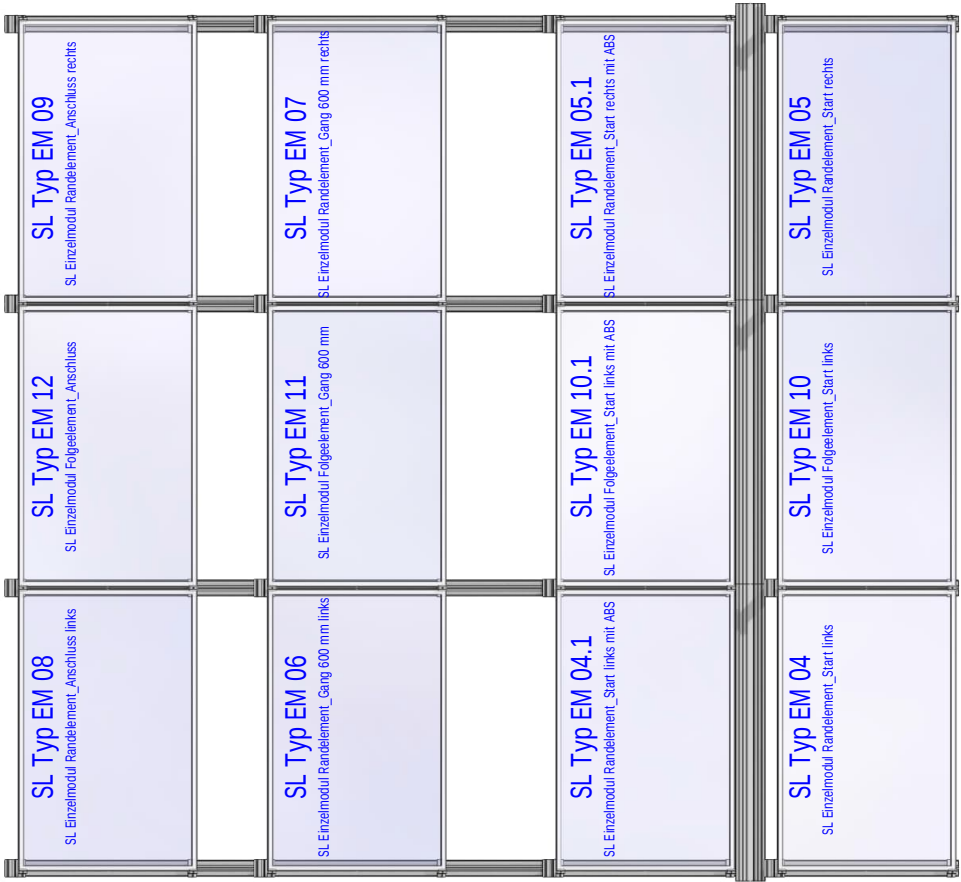


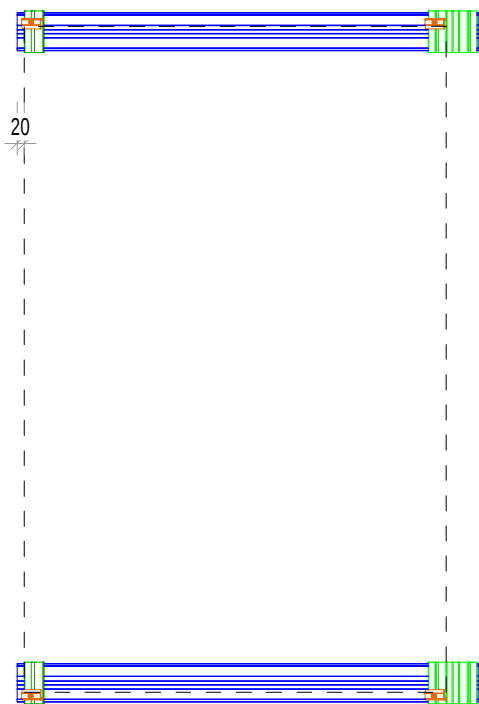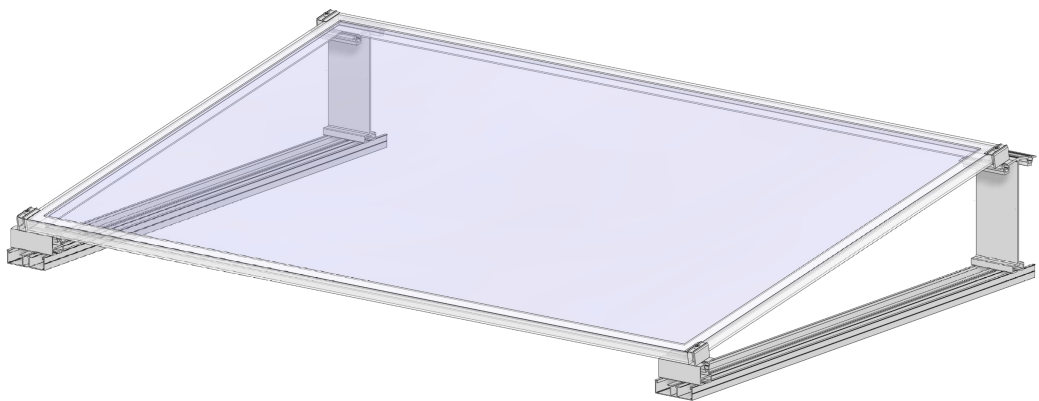


-  =  Endklemme 4 Stk.
-  =  Mittelklemme 0 Stk.
-  =  SL Tragprofil 2 Stk.
-  =  SL Grundprofil 2 Stk. *
-  =  SL Basisprofil 110 2 Stk.

		M + K Bausysteme AG Grienbachstrasse 31 6300 Zug		Fon 041 760 14 77 Fax - info@mk-bausysteme.ch		SL Systemtyp EM 01 SL Einzelmodul Einzelelement Start		
Produkteheft zu	Produkttyp	Plannummer		Gezeichnet	Groesse	Massstab	Datum	Beschrieb
Superleggera (SL)	SL 10°	SL EM_0001		Emab	A4	1: 20	31.07.2025	Typenheft SL



* Länge Modulformat mm 1762 x 1134 = mm 1220
Länge Modulformat mm 1721 x 1134 = mm 1220

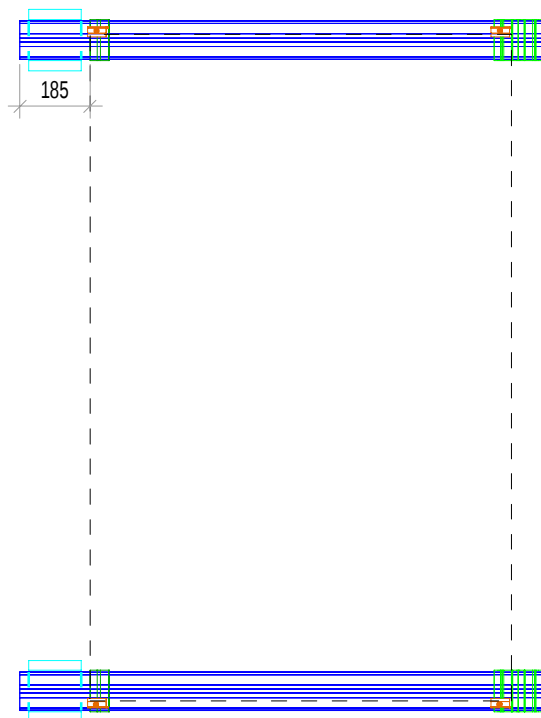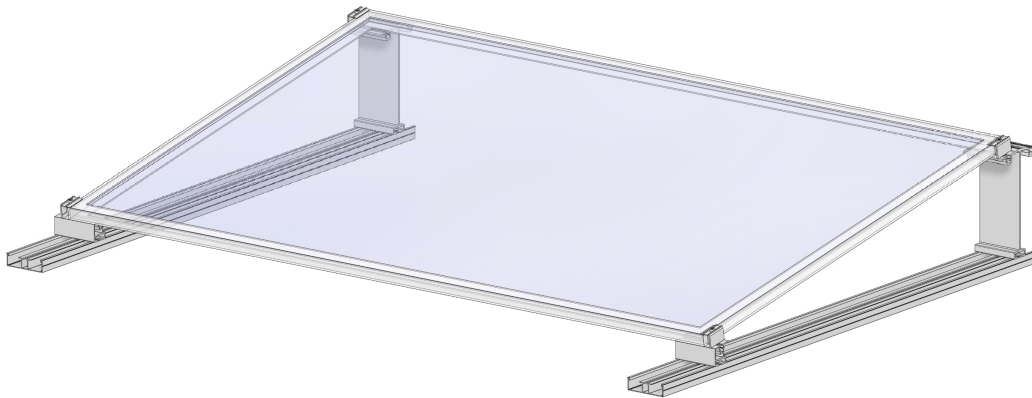

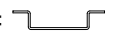-  =  Endklemme 8 Stk.
-  =  Mittelklemme 0 Stk.
-  =  SL Tragprofil 2 Stk.
-  =  SL Grundprofil 2 Stk. *
-  =  SL Basisprofil 110 4 Stk.
-  =  OM Verbindungsstück 2 Stk.

			M + K Bausysteme AG Grienbachstrasse 31 6300 Zug		Fon 041 760 14 77 Fax - info@mk-bausysteme.ch		SL Systemtyp EM 01.1 SL Einzelmodul Einzelelement_Start mit ABS		
Produkteheft zu	Produkttyp	Plannummer		Gezeichnet	Groesse	Massstab	Datum	Beschrieb	
Superleggera (SL)	SL 10°	SL EM 0001.1		Emab	A4	1: 20	31.07.2025	Typenheft SL	



* Länge Modulformat mm 1762 x 1134 = mm 1385
Länge Modulformat mm 1721 x 1134 = mm 1385

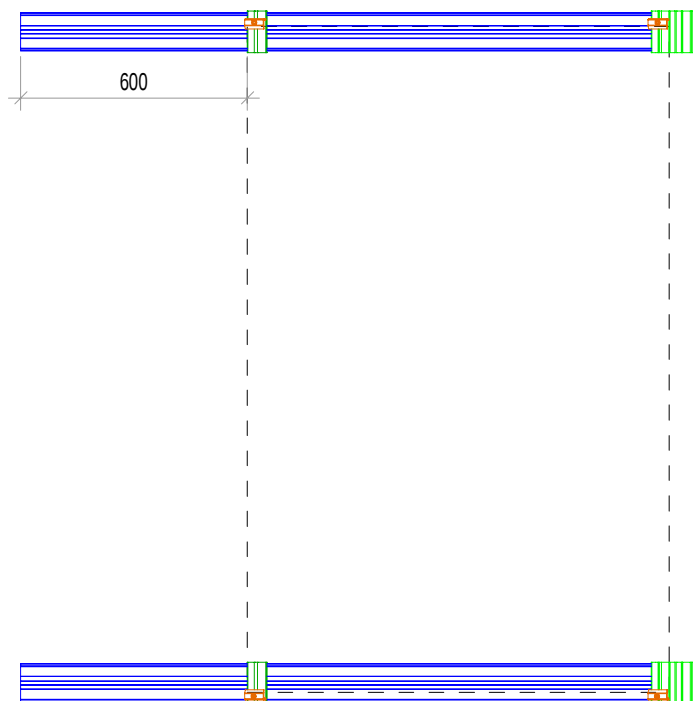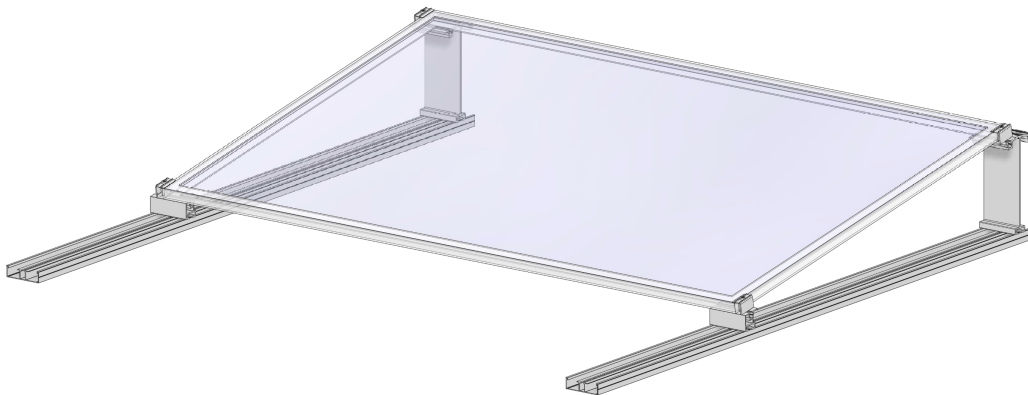

	=		Endklemme	4 Stk.
	=		Mittelklemme	0 Stk.
	=		SL Tragprofil	2 Stk.
	=		SL Grundprofil	2 Stk. *
	=		SL Basisprofil 110	2 Stk.

		M + K Bausysteme AG Grienbachstrasse 31 6300 Zug		Fon 041 760 14 77 Fax - info@mk-bausysteme.ch		SL Systemtyp EM 02 SL Einzelmodul Einzelelement_Gang 600 mm		
Produkteheft zu	Produkttyp	Plannummer		Gezeichnet	Groesse	Massstab	Datum	Beschrieb
Superleggera (SL)	SL 10°	SL EM_0002		Emab	A4	1: 20	31.07.2025	Typenheft SL



* Länge Modulformat mm 1762 x 1134 = mm 1800
Länge Modulformat mm 1721 x 1134 = mm 1800

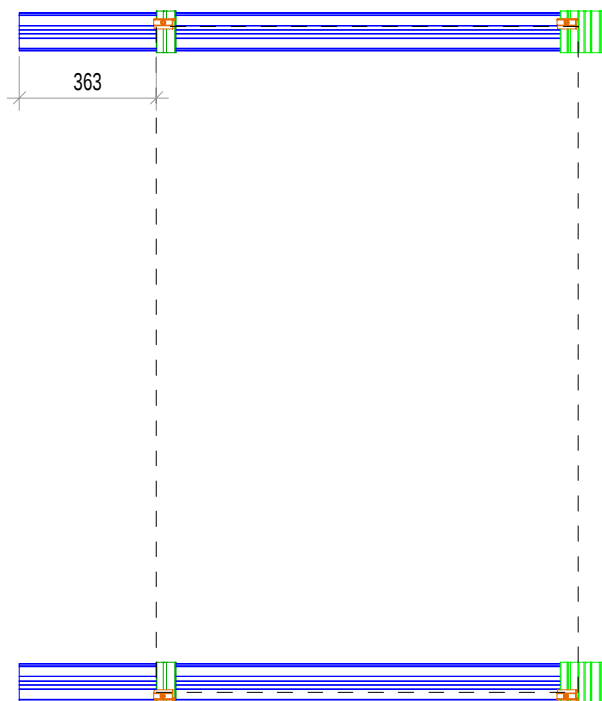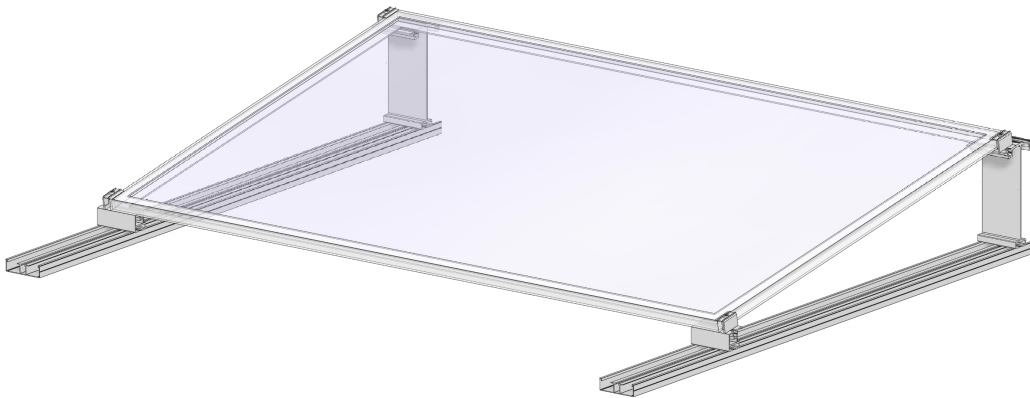

	=		Endklemme	4 Stk.
	=		Mittelklemme	0 Stk.
	=		SL Tragprofil	2 Stk.
	=		SL Grundprofil	2 Stk. *
	=		SL Basisprofil 110	2 Stk.

* Länge Modulformat mm 1762 x 1134 = mm 1560
Länge Modulformat mm 1721 x 1134 = mm 1560



		M + K Bausysteme AG Grienbachstrasse 31 6300 Zug		Fon 041 760 14 77 Fax - info@mk-bausysteme.ch		SL Systemtyp EM 03 SL Einzelmodul Einzelelement_Anschluss		
Produkteheft zu	Produkttyp	Plannummer		Gezeichnet	Groesse	Massstab	Datum	Beschrieb
Superleggera (SL)	SL 10°	SL EM_0003		Emab	A4	1: 20	31.07.2025	Typenheft SL

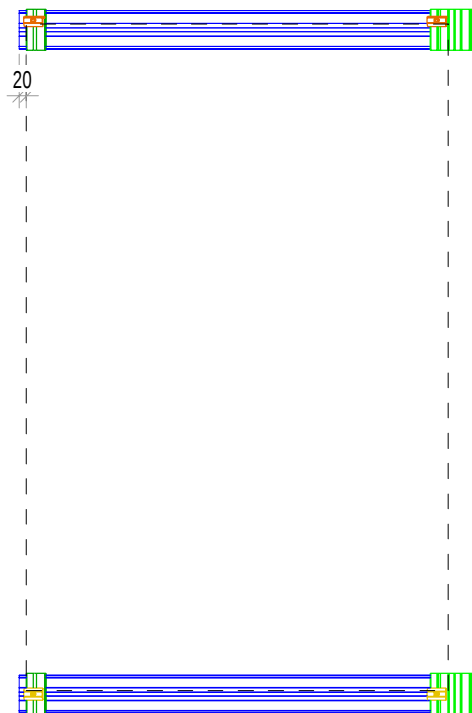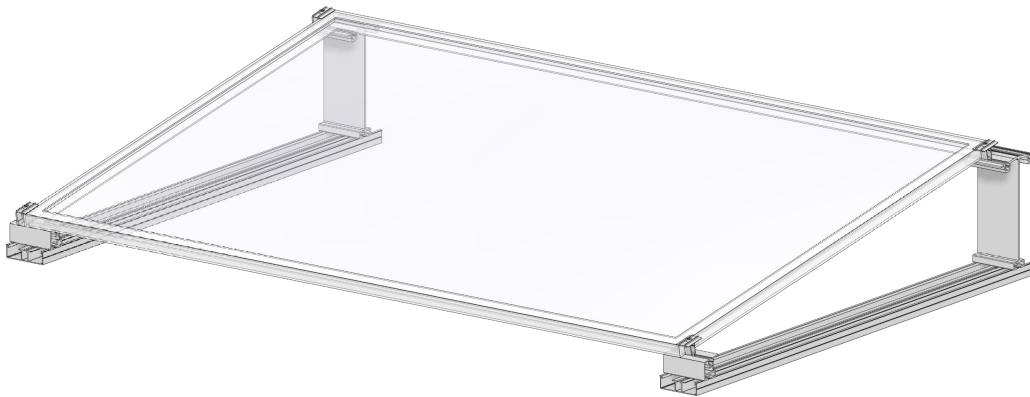

-  =  Endklemme 2 Stk.
-  =  Mittelklemme 2 Stk.
-  =  SL Tragprofil 2 Stk.
-  =  SL Grundprofil 2 Stk. *
-  =  SL Basisprofil 110 2 Stk.

		M + K Bausysteme AG Grienbachstrasse 31 6300 Zug		Fon 041 760 14 77 Fax - info@mk-bausysteme.ch		SL Systemtyp EM 04 SL Einzelmodul Randelement_Start links		
Produkteheft zu	Produkttyp	Plannummer		Gezeichnet	Groesse	Massstab	Datum	Beschrieb
Superleggera (SL)	SL 10°	SL EM_0004		Emab	A4	1: 20	31.07.2025	Typenheft SL



* Länge Modulformat mm 1762 x 1134 = mm 1220
Länge Modulformat mm 1721 x 1134 = mm 1220

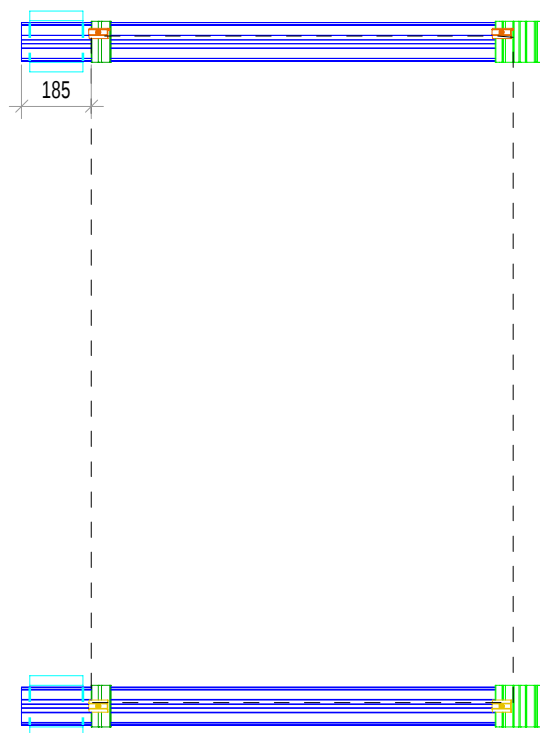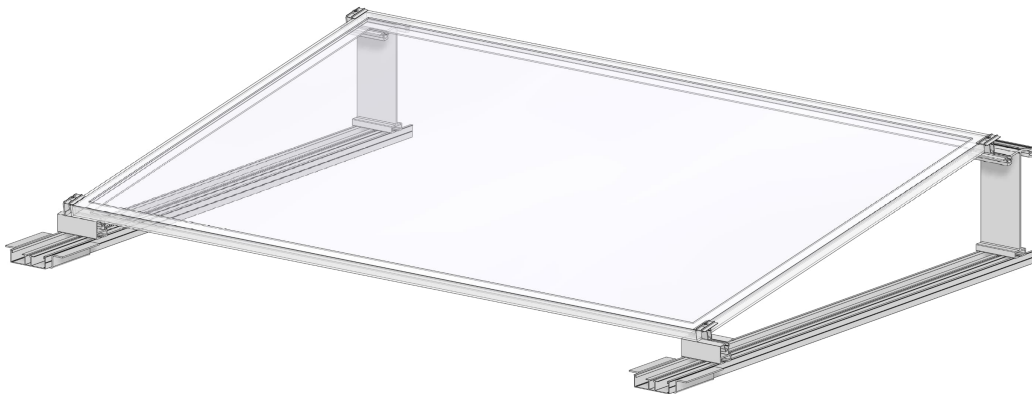

-  =  Endklemme 2 Stk.
-  =  Mittelklemme 2 Stk.
-  =  SL Tragprofil 2 Stk.
-  =  SL Grundprofil 2 Stk. *
-  =  SL Basisprofil 110 2 Stk.
-  =  OM Verbindungsstück 2 Stk.

			M + K Bausysteme AG Grienbachstrasse 31 6300 Zug		Fon 041 760 14 77 Fax - info@mk-bausysteme.ch		SL Systemtyp EM 04.1 SL Einzelmodul Randelement_Start links mit ABS		
Produkteheft zu	Produkttyp	Plannummer		Gezeichnet	Groesse	Massstab	Datum	Beschrieb	
Superleggera (SL)	SL 10°	SL EM 0004.1		Emab	A4	1: 20	31.07.2025	Typenheft SL	



* Länge Modulformat mm 1762 x 1134 = mm 1385
Länge Modulformat mm 1721 x 1134 = mm 1385

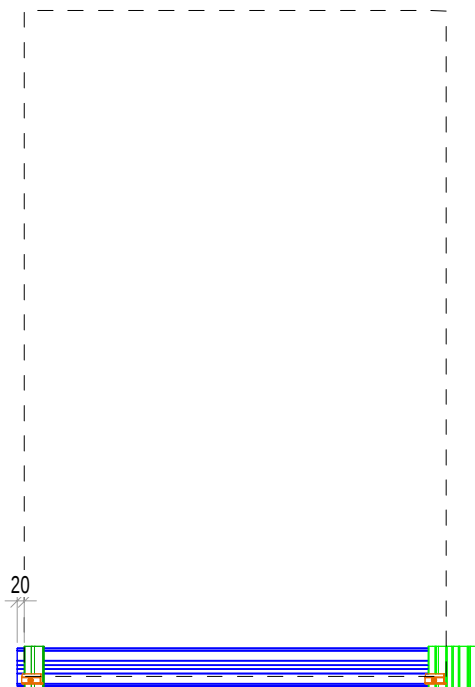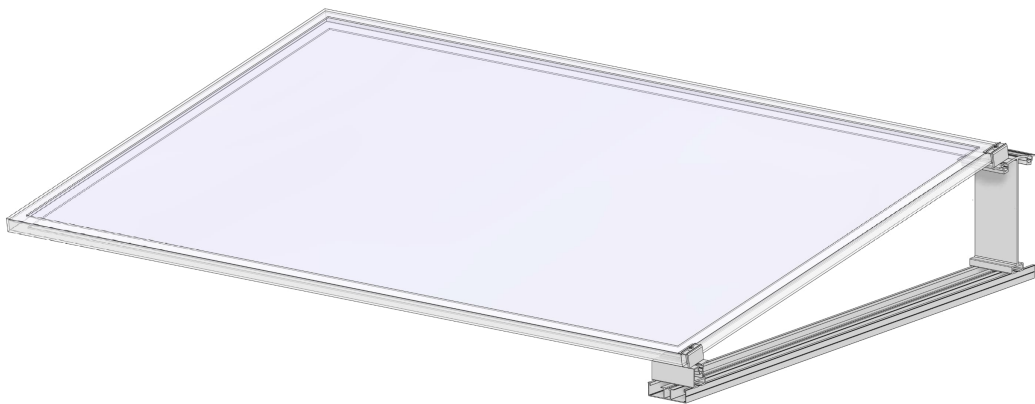

-  =  Endklemme 2 Stk.
-  =  Mittelklemme 0 Stk.
-  =  SL Tragprofil 1 Stk.
-  =  SL Grundprofil 1 Stk. *
-  =  SL Basisprofil 110 1 Stk.

		M + K Bausysteme AG Grienbachstrasse 31 6300 Zug		Fon 041 760 14 77 Fax - info@mk-bausysteme.ch		SL Systemtyp EM 05 SL Einzelmodul Randelement_Start rechts		
Produkteheft zu	Produkttyp	Plannummer		Gezeichnet	Groesse	Massstab	Datum	Beschrieb
Superleggera (SL)	SL 10°	SL EM_0005		Emab	A4	1: 20	31.07.2025	Typenheft SL



* Länge Modulformat mm 1762 x 1134 = mm 1220
 Länge Modulformat mm 1721 x 1134 = mm 1220

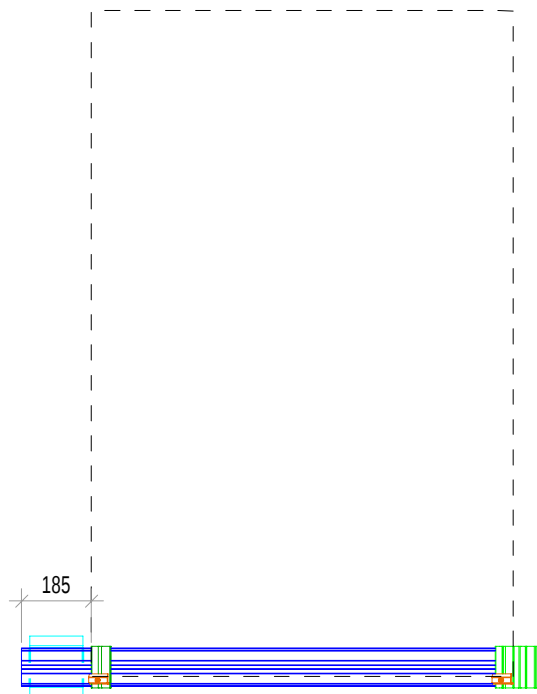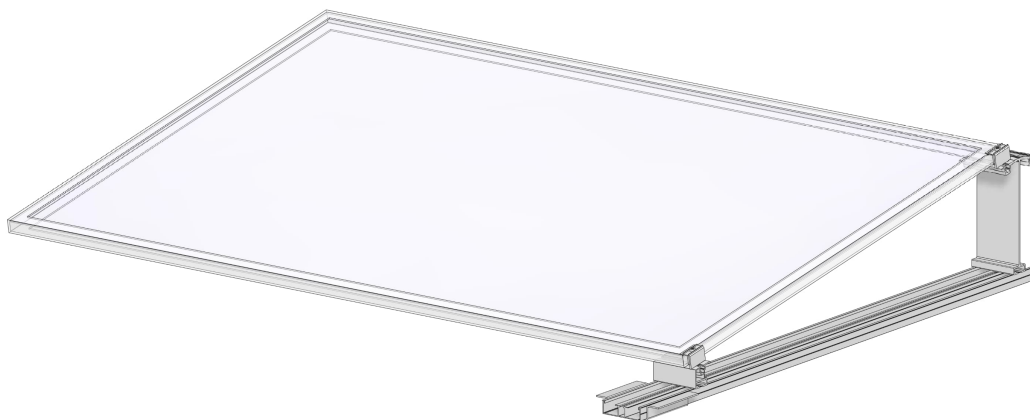

	=		Endklemme	2 Stk.
	=		Mittelklemme	0 Stk.
	=		SL Tragprofil	1 Stk.
	=		SL Grundprofil	1 Stk. *
	=		SL Basisprofil 110	1 Stk.
	=		OM Verbindungsstück	1 Stk.

* Länge Modulformat mm 1762 x 1134 = mm 1385
Länge Modulformat mm 1721 x 1134 = mm 1385



		M + K Bausysteme AG Grienbachstrasse 31 6300 Zug		Fon 041 760 14 77 Fax - info@mk-bausysteme.ch		SL Systemtyp EM 05.1 SL Einzelmodul Randelement_Start rechts mit ABS		
Produkteheft zu	Produkttyp	Plannummer		Gezeichnet	Groesse	Massstab	Datum	Beschrieb
Superleggera (SL)	SL 10°	SL EM_0005.1		Emab	A4	1: 20	31.07.2025	Typenheft SL

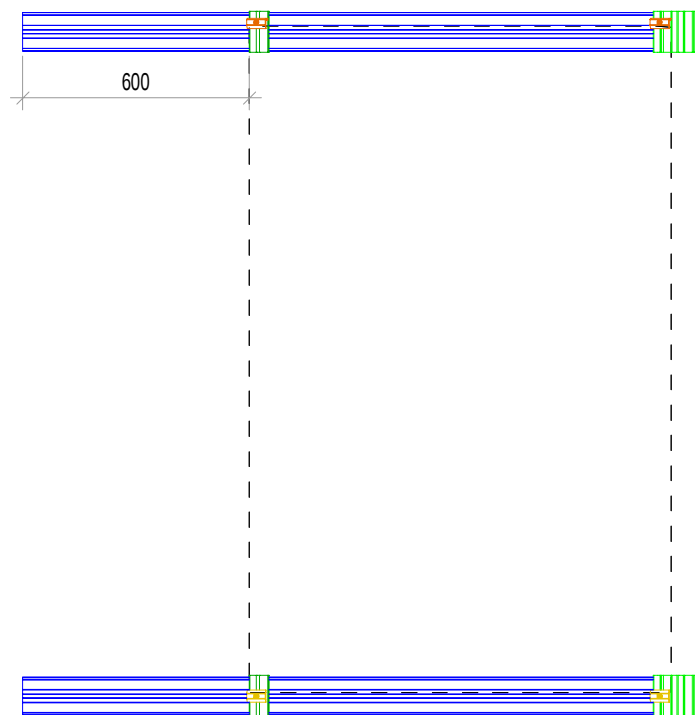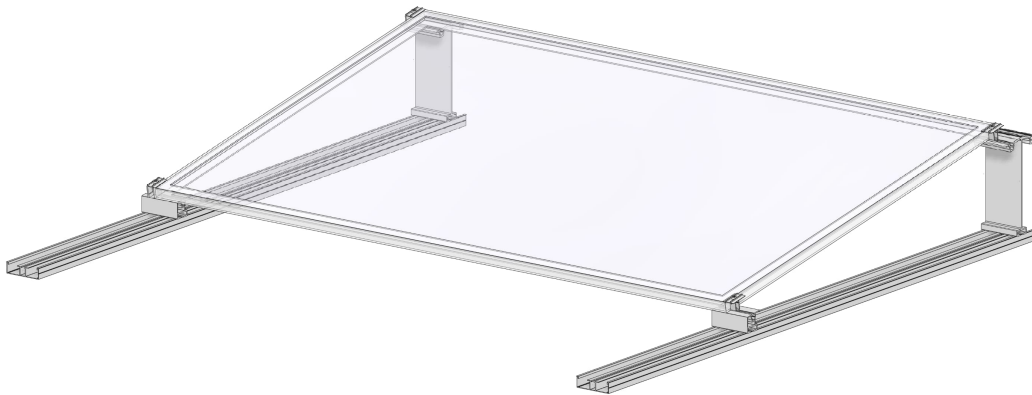

-  =  Endklemme 2 Stk.
-  =  Mittelklemme 2 Stk.
-  =  SL Tragprofil 2 Stk.
-  =  SL Grundprofil 2 Stk. *
-  =  SL Basisprofil 110 2 Stk.

		M + K Bausysteme AG Grienbachstrasse 31 6300 Zug		Fon 041 760 14 77 Fax - info@mk-bausysteme.ch		SL Systemtyp EM 06 SL Einzelmodul Randelement_Gang 600 mm links		
Produkteheft zu	Produkttyp	Plannummer		Gezeichnet	Groesse	Massstab	Datum	Beschrieb
Superleggera (SL)	SL 10°	SL EM_0006		Emab	A4	1: 20	31.07.2025	Typenheft SL



* Länge Modulformat mm 1762 x 1134 = mm 1800
Länge Modulformat mm 1721 x 1134 = mm 1800

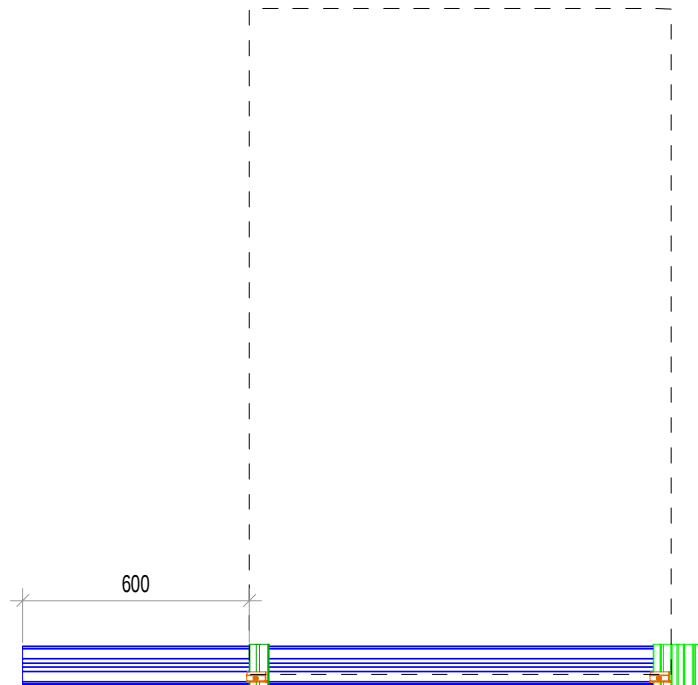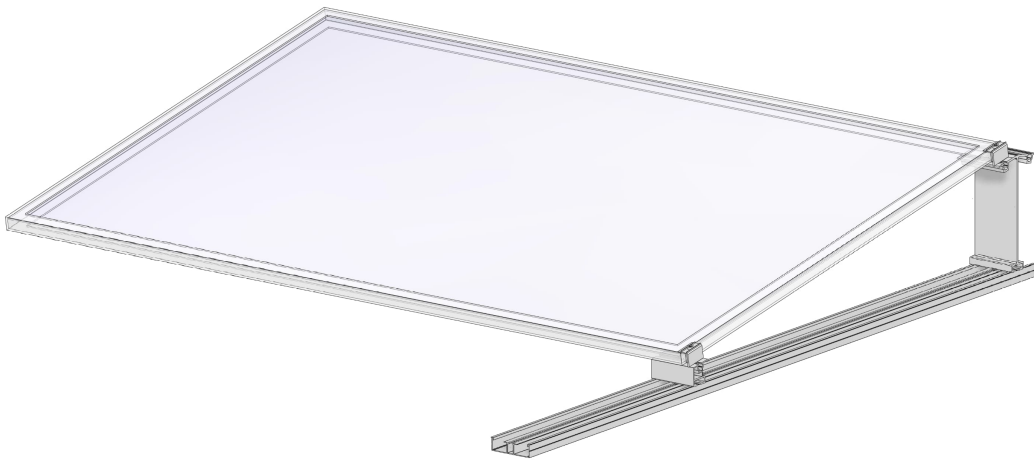

	=		Endklemme	2 Stk.
	=		Mittelklemme	0 Stk.
	=		SL Tragprofil	1 Stk.
	=		SL Grundprofil	1 Stk. *
	=		SL Basisprofil 110	1 Stk.

		M + K Bausysteme AG Grienbachstrasse 31 6300 Zug		Fon 041 760 14 77 Fax - info@mk-bausysteme.ch		SL Systemtyp EM 07 SL Einzelmodul Randelement_Gang 600 mm rechts		
Produkteheft zu	Produkttyp	Plannummer		Gezeichnet	Groesse	Massstab	Datum	Beschrieb
Superleggera (SL)	SL 10°	SL EM_0007		Emab	A4	1: 20	31.07.2025	Typenheft SL



* Länge Modulformat mm 1762 x 1134 = mm 1800
Länge Modulformat mm 1721 x 1134 = mm 1800

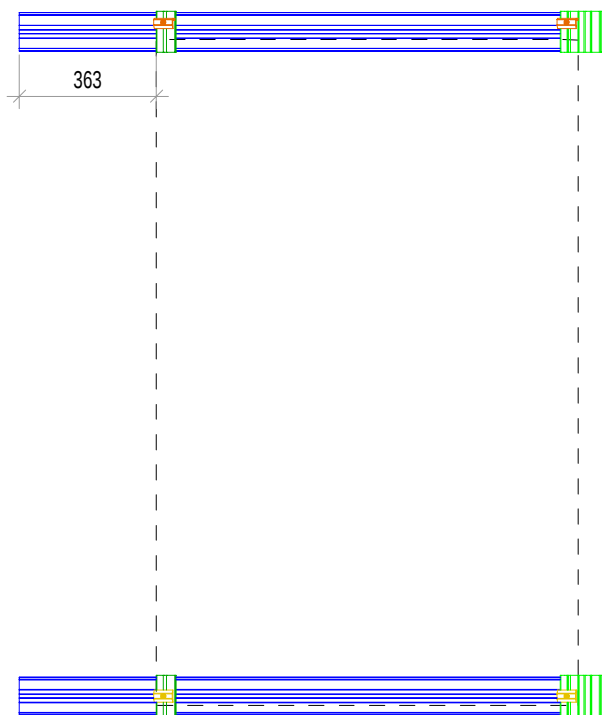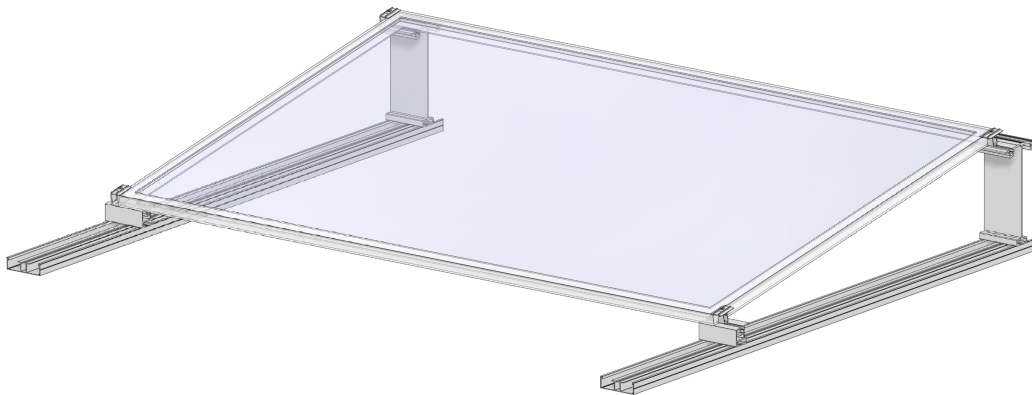

-  =  Endklemme 2 Stk.
-  =  Mittelklemme 2 Stk.
-  =  SL Tragprofil 2 Stk.
-  =  SL Grundprofil 2 Stk. *
-  =  SL Basisprofil 110 2 Stk.

		M + K Bausysteme AG Grienbachstrasse 31 6300 Zug		Fon 041 760 14 77 Fax - info@mk-bausysteme.ch		SL Systemtyp EM 08 SL Einzelmodul Randelement_Anschluss links			
Produkteheft zu	Produkttyp	Plannummer		Gezeichnet	Groesse	Massstab	Datum	Beschrieb	
Superleggera (SL)	SL 10°	SL EM_0008		Emab	A4	1: 20	31.07.2025	Typenheft SL	



* Länge Modulformat mm 1762 x 1134 = mm 1560
Länge Modulformat mm 1721 x 1134 = mm 1560

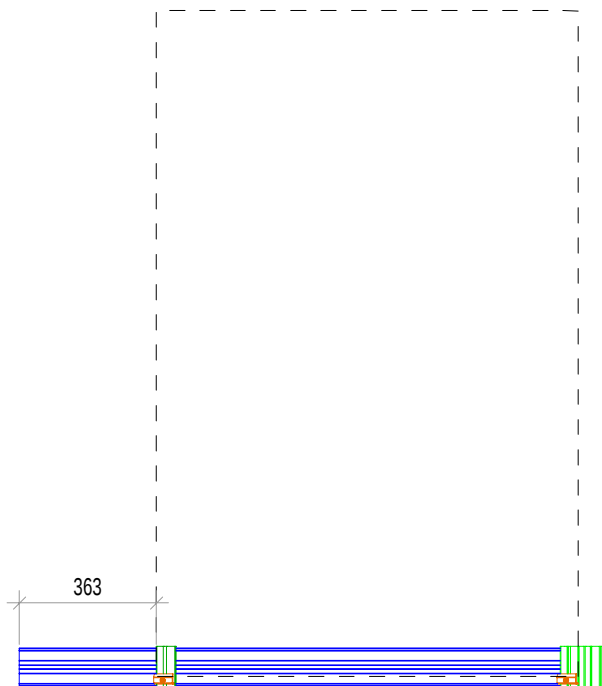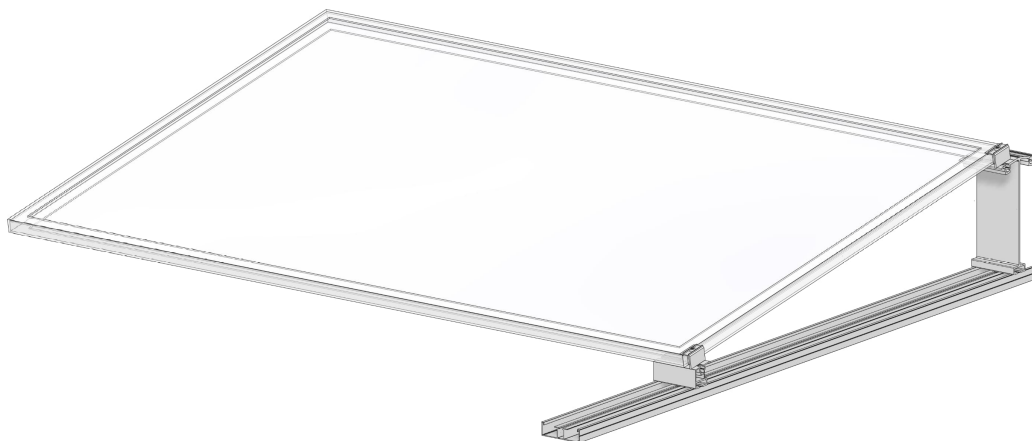

	=		Endklemme	2 Stk.
	=		Mittelklemme	0 Stk.
	=		SL Tragprofil	1 Stk.
	=		SL Grundprofil	1 Stk. *
	=		SL Basisprofil 110	1 Stk.

* Länge Modulformat mm 1762 x 1134 = mm 1560
Länge Modulformat mm 1721 x 1134 = mm 1560



		M + K Bausysteme AG Grienbachstrasse 31 6300 Zug		Fon 041 760 14 77 Fax - info@mk-bausysteme.ch		SL Systemtyp EM 09		
						SL Einzelmodul Randelement_Anschluss rechts		
Produkteheft zu	Produkttyp	Plannummer		Gezeichnet	Groesse	Massstab	Datum	Beschrieb
Superleggera (SL)	SL 10°	SL EM_0009		Emab	A4	1: 20	31.07.2025	Typenheft SL

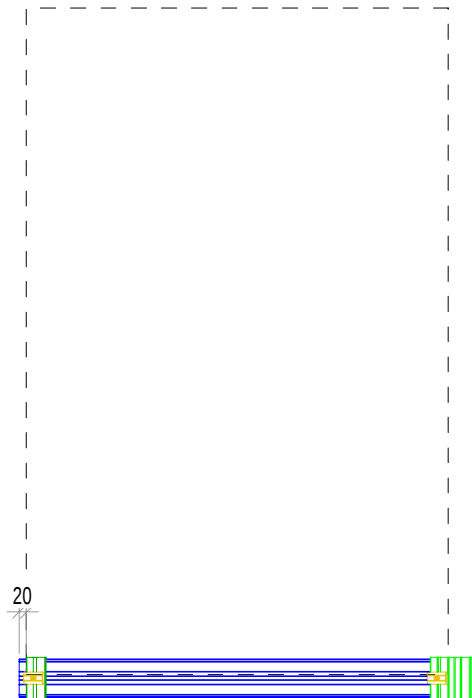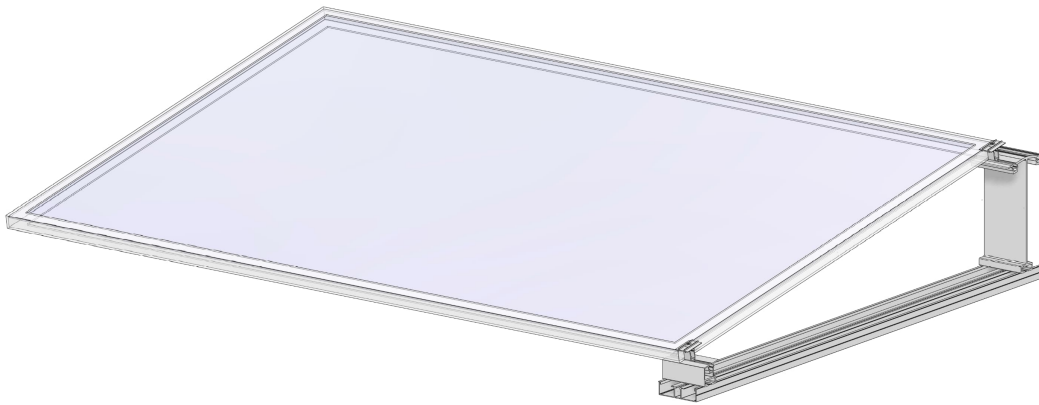

	=		Endklemme	0 Stk.
	=		Mittelklemme	2 Stk.
	=		SL Tragprofil	1 Stk.
	=		SL Grundprofil	1 Stk. *
	=		SL Basisprofil 110	1 Stk.

		M + K Bausysteme AG Grienbachstrasse 31 6300 Zug		Fon 041 760 14 77 Fax - info@mk-bausysteme.ch		SL Systemtyp EM 10 SL Einzelmodul Folgeelement_Start		
Produkteheft zu	Produkttyp	Plannummer		Gezeichnet	Groesse	Massstab	Datum	Beschrieb
Superleggera (SL)	SL 10°	SL EM_0010		Emab	A4	1: 20	31.07.2025	Typenheft SL



* Länge Modulformat mm 1762 x 1134 = mm 1220
Länge Modulformat mm 1721 x 1134 = mm 1220

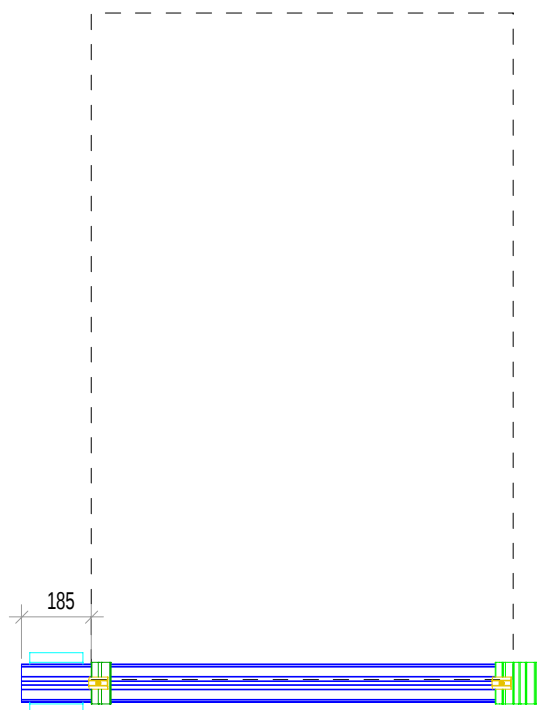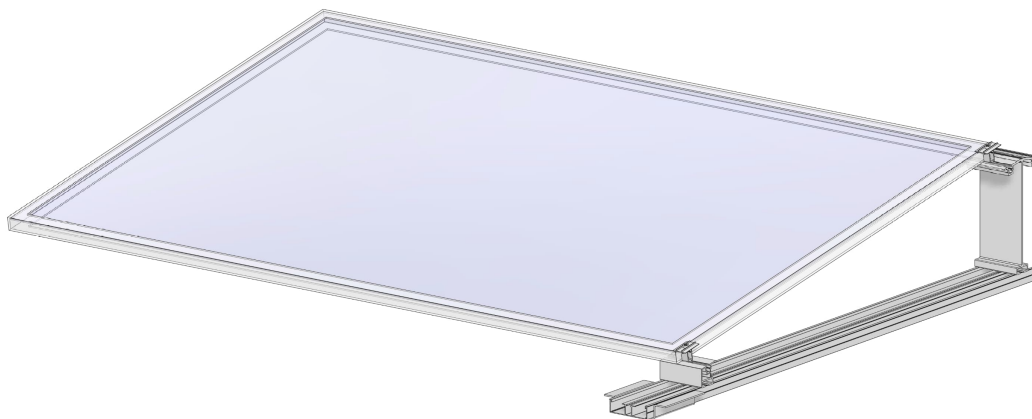

	=		Endklemme	0 Stk.
	=		Mittelklemme	2 Stk.
	=		SL Tragprofil	1 Stk.
	=		SL Grundprofil	1 Stk. *
	=		SL Basisprofil 110	1 Stk.

* Länge Modulformat mm 1762 x 1134 = mm 1385
Länge Modulformat mm 1721 x 1134 = mm 1385



		M + K Bausysteme AG Grienbachstrasse 31 6300 Zug		Fon 041 760 14 77 Fax - info@mk-bausysteme.ch		SL Systemtyp EM 10.1 SL Einzelmodul Folgeelement_Start mit ABS		
Produkteheft zu	Produkttyp	Plannummer		Gezeichnet	Groesse	Massstab	Datum	Beschrieb
Superleggera (SL)	SL 10°	SL EM_0010.1		Emab	A4	1: 20	31.07.2025	Typenheft SL

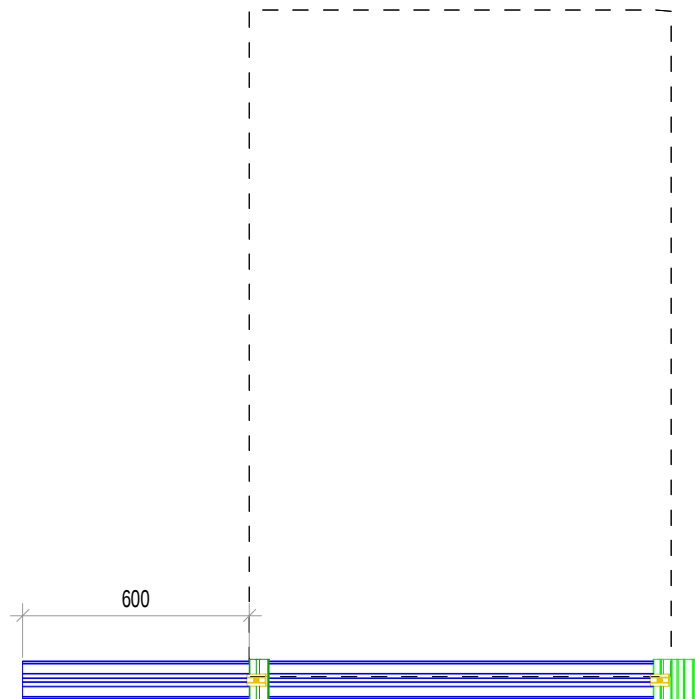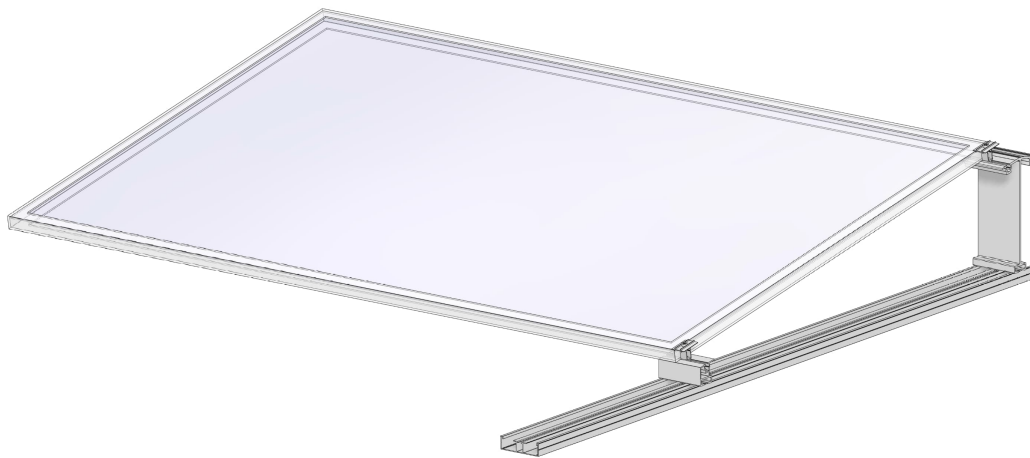

	=		Endklemme	0 Stk.
	=		Mittelklemme	2 Stk.
	=		SL Tragprofil	1 Stk.
	=		SL Grundprofil	1 Stk. *
	=		SL Basisprofil 110	1 Stk.

		M + K Bausysteme AG Grienbachstrasse 31 6300 Zug		Fon 041 760 14 77 Fax - info@mk-bausysteme.ch		SL Systemtyp EM 11 SL Einzelmodul Folgeelement_Gang 600 mm		
Produkteheft zu	Produkttyp	Plannummer		Gezeichnet	Groesse	Massstab	Datum	Beschrieb
Superleggera (SL)	SL 10°	SL EM_0011		Emab	A4	1: 20	31.07.2025	Typenheft SL

* Länge Modulformat mm 1762 x 1134 = mm 1800
Länge Modulformat mm 1721 x 1134 = mm 1800

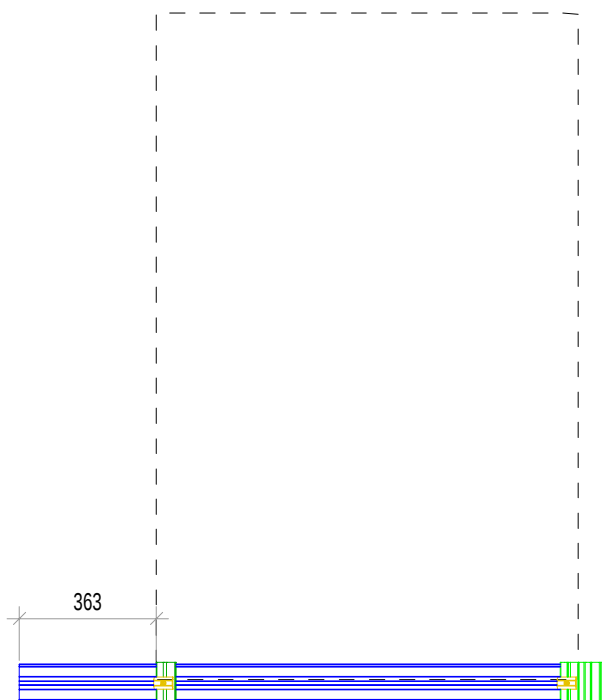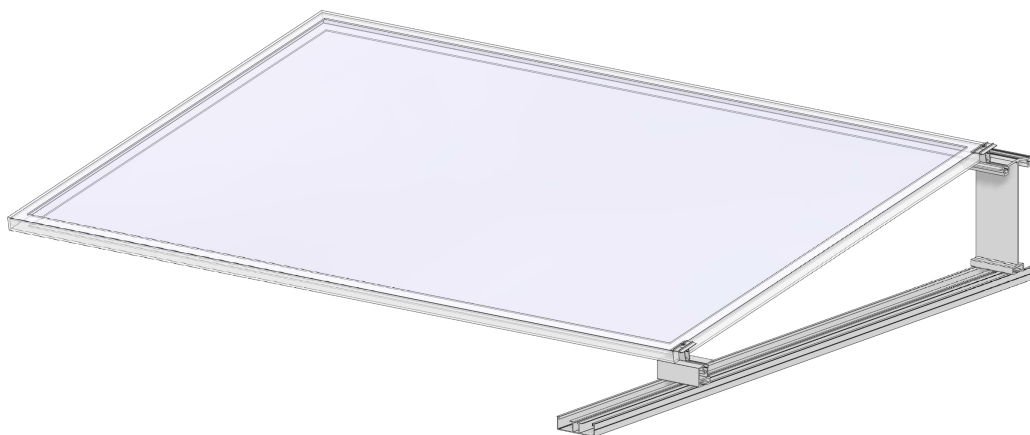

	=		Endklemme	2 Stk.
	=		Mittelklemme	0 Stk.
	=		SL Tragprofil	1 Stk.
	=		SL Grundprofil	1 Stk. *
	=		SL Basisprofil 110	1 Stk.

* Länge Modulformat mm 1762 x 1134 = mm 1560
Länge Modulformat mm 1721 x 1134 = mm 1560

		M + K Bausysteme AG Grienbachstrasse 31 6300 Zug		Fon 041 760 14 77 Fax - info@mk-bausysteme.ch		SL Systemtyp EM 12 SL Einzelmodul Folgeelement_Anschluss		
Produkteheft zu	Produkttyp	Plannummer		Gezeichnet	Groesse	Massstab	Datum	Beschrieb
Superleggera (SL)	SL 10°	SL EM_0012		Emab	A4	1: 20	31.07.2025	Typenheft SL